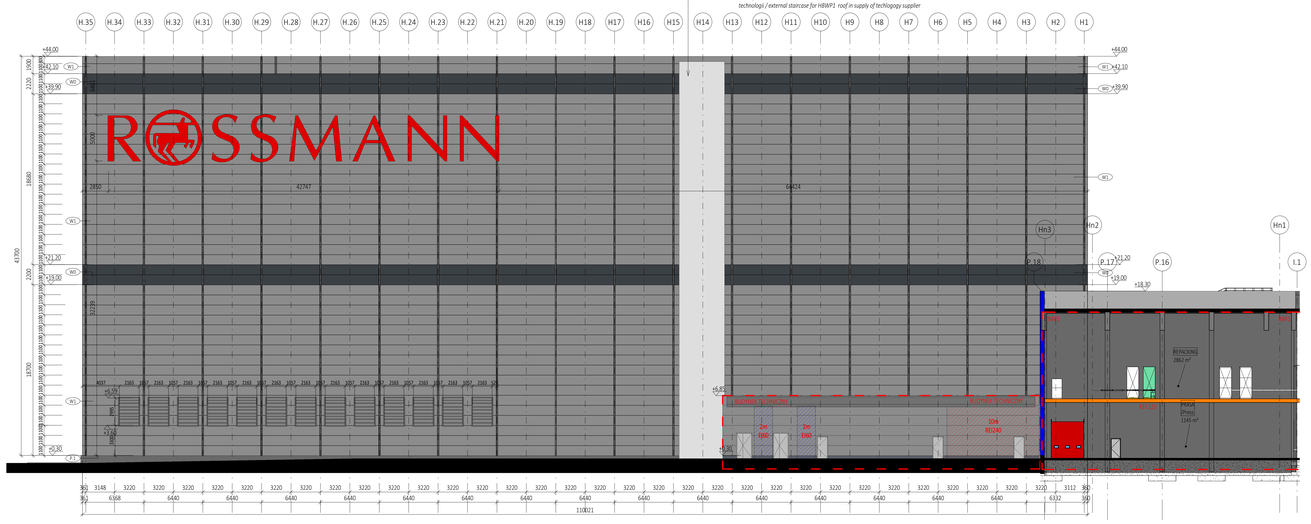




ELEWACJA ZACHODNIA / WEST ELEVATION

1 : 200





ELEWACJA POŁUDNIOWA / SOUTH ELEVATION

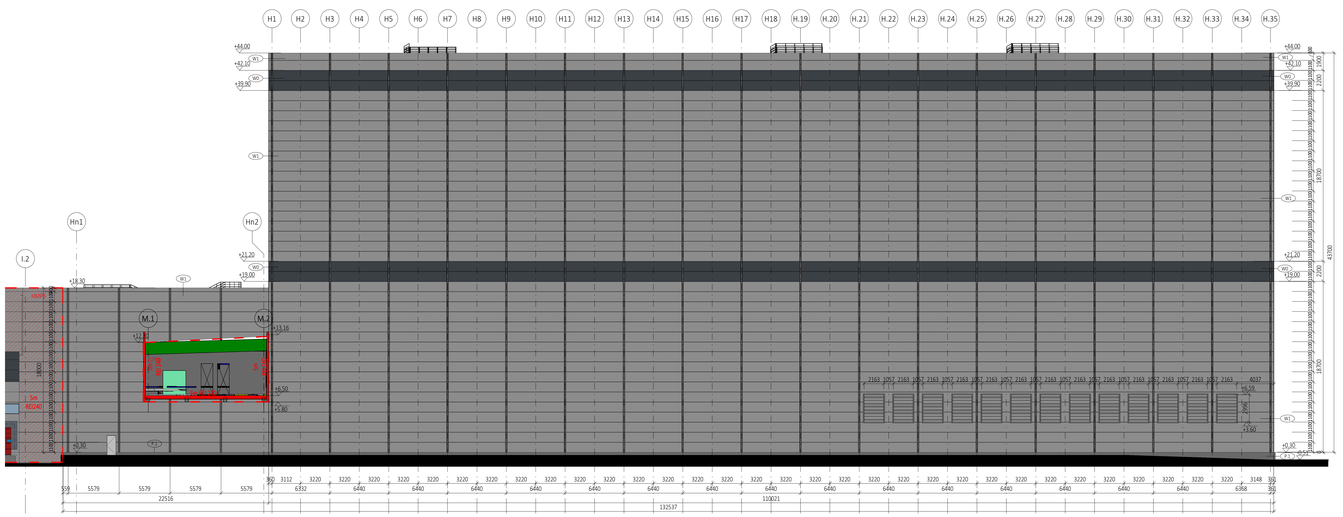1 : 200




ELEWACJA WSCHODNIA / EAST ELEVATION

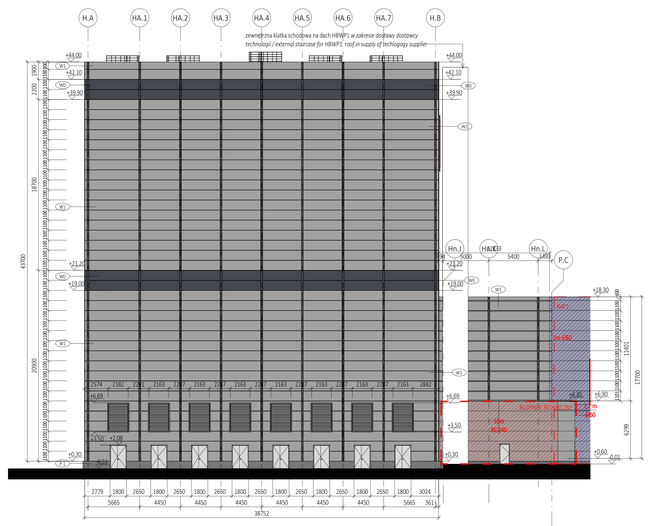1 : 200




ELEWACJA PÓŁNOCNA / NORTH ELEVATION

1 : 200

LEGENDA / *LEGEND* :

±0,00 kota wysokościowa / *level*

REI 240 Klasa odporności ogniowej elementów budynku / *fire resistance class of building elements*

Płyty warstwowe z rdzeniem z wełny mineralnej gr. 200 mm w kolorze RAL 9006, szer. 1100mm; U=0,18 W/m2K, np. RUUKKI lub równowazny / *Sandwich panels with mineral wool core 200 mm thick, RAL 9006 color, 1100mm wide; U=0.18 W/m2K, f.e. RUUKKI or similar*

Płyty warstwowe z rdzeniem z wełny mineralnej gr. 200 mm w kolorze RAL 7024, szer. 1100mm; U=0,18 W/m2K, np. RUUKKI lub równowazny / *Sandwich panels with mineral wool core 200 mm thick, RAL 7024 color, 1100mm wide; U=0.18 W/m2K, f.e. RUUKKI or similar*

Żaluzja napowietrzająca / *ventilation louvre*

(W09) oznaczenie przegrody / *ID of wall/slab/roof*

LEGENDA / LEGEND:

(W) ŚCIANA Z PŁYT WARSTWOWYCH:
/ METAL SANDWICH PANEL WALL:
• Płyty warstwowe z rdzeniem z wełny mineralnej, w układzie poziomym, szer. 1100 mm, kolor RAL 7024 , np. RUUKKI // gr. 200 mm
/ Sandwich panels with mineral wool core, in horizontal arrangement, 1100 mm wide, RAL 7024 color , e.g. RUUKKI // 200 mm thick

(W1) ŚCIANA Z PŁYT WARSTWOWYCH:
/ METAL SANDWICH PANEL WALL:
• Płyty warstwowe ze rdzeniem z wełny mineralnej, w układzie poziomym, szer. 1100 mm, kolor RAL 9006 , np. RUUKKI // gr. 200 mm
/ Sandwich panels with mineral wool core, in horizontal arrangement, 1100 mm wide, RAL 9006 color , e.g. RUUKKI // 200 mm thick

(F.) POSADZKA PREFABRYKOWANA:
/ PREFABRICATED FOUNDATION PLINTH:
• Tynk zewnętrzny
/ *Exterior plaster*
• Izolacja termiczna - XPS, Umax=0,2 [W/m2K] // gr. 160 mm
/ *Termical insulation - XPS, Umax=0,2 [W/m2K] // 160 mm thick*
• Żelbet // gr. 200 mm
/ *Reinforced concrete // 200 mm thick*
• Tynk wewnętrzny // gr. 20 mm
/ *Interior plaster // 20 mm thick*


(A1.P) ŚCIANA Z PŁYT WARSTWOWYCH REI 240:
/ METAL SANDWICH PANEL WALL REI 240:
• Płyty warstwowe z rdzeniem z wełny min.,w układzie poziomym, szer. 1100 mm, kolor RAL 9006,np. RUUKKI; przegroda w klasie odporności ogniowej REI240 // gr. 200 mm
/ Sandwich panels with mineral wool core, in horizontal arrangement, 1100 mm wide, RAL 9006 color , e.g. RUUKKI; fire resistance class REI 240 // 200 mm thick

(M1.P) ŚCIANA MUROWANA + PŁYTA WARSTWOWA REI 240:
/ MASONRY WALL + SANDWICH PANEL REI 240:
• Płyty warstwowe z rdzeniem z wełny min.,w układzie poziomym, szer. 1100 mm, kolor RAL 9006,np. RUUKKI; przegroda w klasie odporności ogniowej REI240 // gr. 200 mm
/ Sandwich panels with mineral wool core, in horizontal arrangement, 1100 mm wide, RAL 9006 color , e.g. RUUKKI; fire resistance class REI 240 // 200 mm thick
• Bloczek sylikatowy o klasie odporności ogniowej REI 240 // gr. 240 mm
/ *Silicate block with fire resistance class REI 240 // 240 mm thick*
• Tynk wewnętrzny // gr. 20 mm
/ *Interior plaster // 20 mm thick*

**UWAGA / NOTE:**

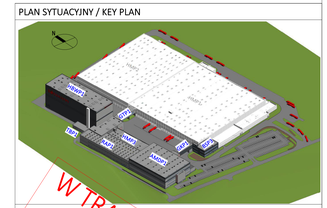1. *Wymiary podano w [mm], poziomy w [m] / Dimensions are given in [mm], levels in [m].*
2. *Poziom ±0,00 = 235,00 m n.p.m. / Level ±0,00 = 235,00 m a.p.m.*
3. *Rysunki architektoniczne przygotowane na potrzeby specyfikacji przetargowej dla dostawcy technologii, które będą podlegały dalszym zmianom w procesie projektowania budynków i instalacji budynkowych. / Architectural drawings prepared for the tender specifications for the technology supplier, which will be subject to further changes in the process of designing buildings and building installations.*

PLAN SYTUACYJNY / KEY PLAN




W TRAKCIE OPRACOWANIA
WORK IN PROGRESS

INWESTOR / CLIENT
ROSSMANN
SUPERMARKETY DROGERYJNE POLSKA Sp. z o.o.
ul. Św. Teresy od Dzieciątka Jezus 229
91-222 Łódź

PROJEKTANT / DESIGNER
Gliwickie Biuro Projektów Budowlanych "Kamzbowag"
PROPRZEM S.A.
ul. Prymasa Stefana Wyszyńskiego 11
44-100 Gliwice

| | | | |
|---|---|---|---|
| FAZA / PHASE | PP | PROJEKT BUDOWLANY / TENDER DESIGN | DATA / DATE 25.06.2024 |
| SPECJALNOŚĆ / SPECIALTY | AR | ARCHITEKTONICZNA / ARCHITECTURE | SKALA / SCALE 1:200 |

TYTUŁ RYSUNKU / DRAWING TITLE
ELEWACJE
ELEVATIONS

NUMER RYSUNKU / *DRAWING NUMBER*

| NR PROJEKTU / PROJECT No. | FAZA / PHASE | BRANŻA / DISCIPLINE | RODZAJ RYSUNKU / DRAWING KIND | NR RYSUNKU / DRAWING NUMBER | | WERSJA / REVISION |
|---|---|---|---|---|---|---|
| | | | | ARCHITEKT. | KOLEJNY NUMER | |
| 4423 | PP | HBWP1 | AR | 00 | 200 | 00 |

Niniejsza dokumentacja projektowa jest własnością Gliwickiego Biura Projektów Budowlanych "Kamzbowag" PROPRZEM S.A. Bez pisemnej zgody autora nie może być kopiowana ani udostępniana osobom trzecim. Nie może być również wykorzystywana do celów innych niż określone w umowie. Naruszenie powyższych zasad będzie skutkowało odpowiedzialnością prawną. / This design documentation is the property of Gliwickie Biuro Projektów Budowlanych "Kamzbowag" PROPRZEM S.A. It may not be copied or made available to third parties without the author's written consent. It may not be used for purposes other than those specified in the contract. Violation of the above principles will result in legal liability.