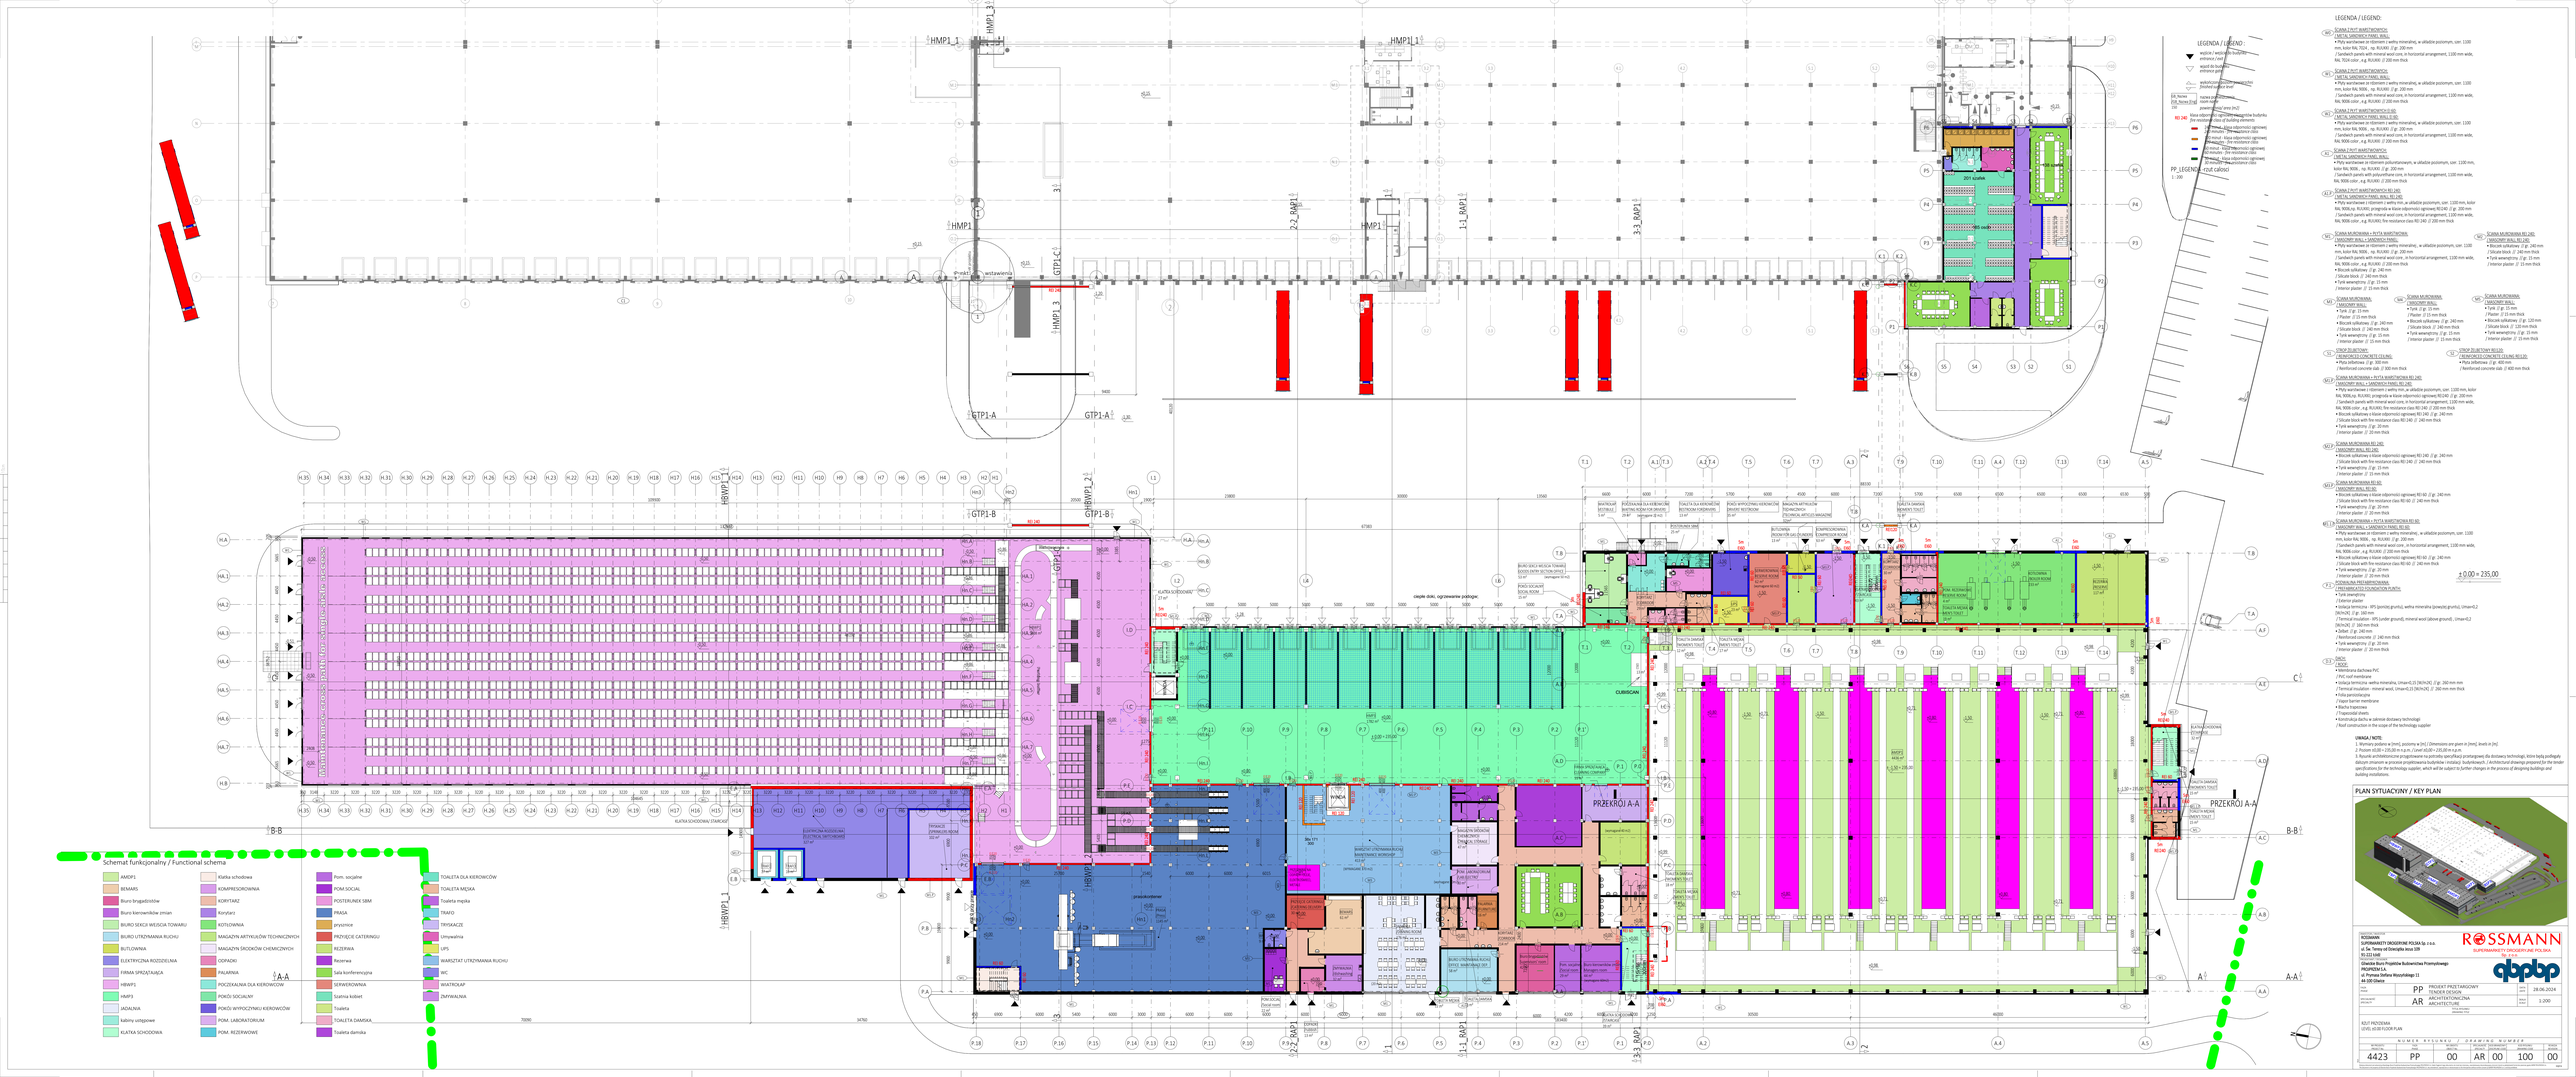

LEGENDA / LEGEND:
LEGENDA / LEGEND:
PP (LEGENDA - rzut całości)
1 : 200
Schemat funkcjonalny / Functional schema
AMDP1
BEMARS
Biuro brygadzistów
Biuro kierowników zmian
BIURO SEKCJI WELSOIA TOWARU
BIURO UTRZYMANIA RUCHU
BUTLOWNIA
ELEKTRYCZNA ROZDZIELNIA
FIRMA SPRZĄTAJĄCA
HBWP1
HMP3
JADALNIA
kabiny ustępowe
KLATKA SCHODOWA
Klatka schodowa
KOMPRESOROWNIA
KORYTARZ
Korytarz
KOTŁOWNIA
MAGAZYN ARTYKUŁÓW TECHNICZNYCH
MAGAZYN ŚRODKÓW CHEMICZNYCH
ODPADKI
PALARNIA
POCZEKALNIA DLA KIEROWCÓW
POKÓJ SOCJALNY
POKÓJ WYPOCZYNKU KIEROWCÓW
POM. LABORATORIUM
POM. REZERWOWE
Pom. socjalne
POM SOCIAL
POSTERUNEK SBM
PRASA
prysznice
PRZYJĘCIE CATERINGU
REZERWA
Recenwa
Sala konferencyjna
SERWEROWNIA
Szatnia kobiet
Toaletta
TOALETA DAMSKA
Toaletta damska
TOALETA DLA KIEROWCÓW
TOALETA MĘSKA
Toaletta męska
TRAFO
TRYSKACZE
Umywalnia
UPS
WARSZTAT UTRZYMANIA RUCHU
WC
WIATROŁAP
ZMYWALNIA
A-A
B-B
PRZEKRÓJ A-A
PRZEKRÓJ A-A
LEGENDA / LEGEND:
LEGENDA / LEGEND:
ŚCIANA ZYST WARSTWOWYCH:
METAL SANDWICH PANEL WALL:
ŚCIANA ZYST WARSTWOWYCH:
METAL SANDWICH PANEL WALL EI 60:
ŚCIANA ZYST WARSTWOWYCH:
METAL SANDWICH PANEL WALL:
ŚCIANA ZYST WARSTWOWYCH REI 240:
METAL SANDWICH PANEL WALL REI 240:
ŚCIANA MUROWANA + PYTA WARSTWOWA:
MASONRY WALL + SANDWICH PANEL:
ŚCIANA MUROWANA REI 240:
MASONRY WALL REI 240:
ŚCIANA MUROWANA:
MASONRY WALL:
ŚCIANA MUROWANA:
MASONRY WALL:
ŚCIANA MUROWANA:
MASONRY WALL:
STROP ŻELBETOWY REI 60:
REINFORCED CONCRETE CEILING REI 60:
STROP ŻELBETOWY:
REINFORCED CONCRETE CEILING:
ŚCIANA MUROWANA + PYTA WARSTWOWA REI 240:
MASONRY WALL + SANDWICH PANEL REI 240:
ŚCIANA MUROWANA REI 60:
MASONRY WALL REI 60:
ŚCIANA MUROWANA + PYTA WARSTWOWA REI 60:
MASONRY WALL + SANDWICH PANEL REI 60:
FUNDAMENTOWA PREFABRYKOWANA:
PREFABRICATED FOUNDATION PLINTH:
DACH:
ROOF:
UWAGA / NOTE:
1. Wymiary podane w [mm], poziomy w [m] / Dimensions are given in [mm], levels in [m]
2. Poziom 0,00 = 235,00 m n.p.m. / Level ±0,00 = 235,00 m a.s.l.
3. Rozwiązania architektoniczne przygotowane na potrzeby specyfikacji przetargowej dla dostawy technologii. Wiele będą podlegały dostosowaniu do technologii wybranego dostawcy systemu magazynowego. / Architectural drawings prepared for the tender specifications for the technology supplier, which will be subject to further changes in the process of designing buildings and building installations.
PLAN SYTUACYJNY / KEY PLAN
ROSSMANN
TOWARZYSTWO UBEZPIECZEŃ VIG POLSKA
ul. Taśmowa 7
02-677 Warszawa
ROSSMANN SUPERMARKETY DROGERYJNE POLSKA Sp. z o.o.
ul. Św. Teresy od Dzieciątka Jezus 339
91-222 Łódź
Glacier Euro Projektów Budowlanych Przemysławczyk PROPRZEM S.A.
ul. Poznań Dallas Wszystkich Świętych 11
44-100 Gliwice
PROJEKT PRZETARGOWY
TENDER DESIGN
ARCHITEKTONICZNA
ARCHITECTURE
28.06.2024
1:200
RZUT PIĘTRZONA
LEVEL +0.00 FLOOR PLAN
NUMER RYSUNKU / DRAWING NUMBER
4423 PP 00 AR 00 100 00