


ELEWACJA POŁUDNIOWA / SOUTH ELEVATION
1 : 200

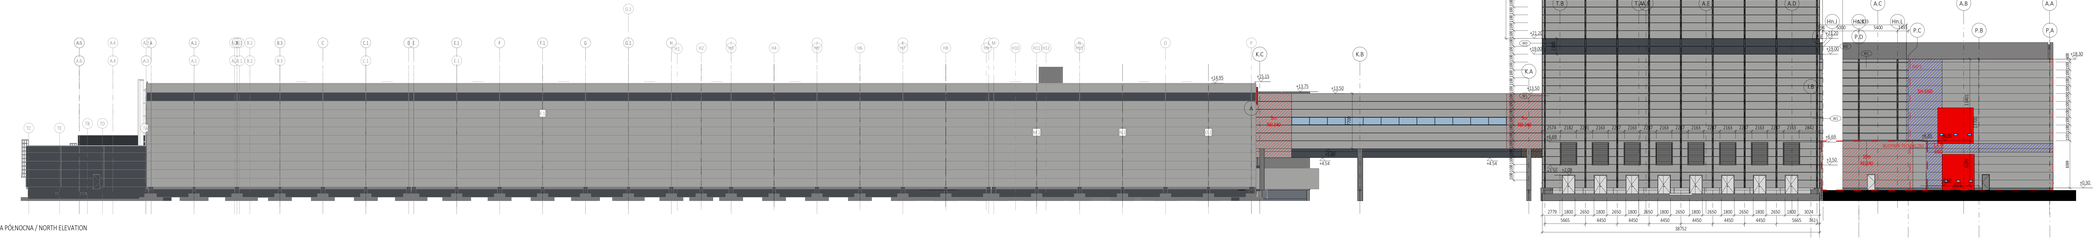

ELEWACJA PÓŁNOCNA / NORTH ELEVATION
1 : 200

LEGENDA / *LEGEND* :

+0.00 — kota wysokościowa / *level*

RO 240 — klasa odporności ogniowej elementów budynku / *fire resistance class of building elements*

Płyty warstwowe z rdzeniem z wełny mineralnej gr. 200 mm w kolorze RAL 9006, szer. 1100mm, U=0,18 W/m2K; np. RUUKKI lub równoważny. Sandwich panels with mineral wool core 200 mm thick, RAL 9006 color, 1100mm wide; U=0,18 W/m2K; f.ex. RUUKKI or similar

Płyty warstwowe z rdzeniem z wełny mineralnej gr. 200 mm w kolorze RAL 7024, szer. 1100mm; U=0,18 W/m2K; np. RUUKKI lub równoważny. Sandwich panels with mineral wool core 200 mm thick, RAL 7024 color, 1100mm wide; U=0,18 W/m2K; f.ex. RUUKKI or similar

siatka zapewniająca cień / *aeration louvre*

(S403) — oznaczenie przegrody / *id / wall/slab/roof*

LEGENDA / *LEGEND*:

W1 — ŚCIANA WARSTWOWA / *METAL SANDWICH PANEL WALL*:
• Płyty warstwowe ze rdzeniem poliuretanowym, w układzie poziomym, szer. 1100 mm, kolor RAL 9006 , np. RUUKKI // gr. 200 mm
/ Sandwich panels with polyurethane core, in horizontal arrangement, 1100 mm wide, RAL 9006 color , e.g. RUUKKI // 200 mm thick

W2 — ŚCIANA WARSTWOWA / *METAL SANDWICH PANEL WALL*:
• Płyty warstwowe ze rdzeniem z wełny mineralnej , w układzie poziomym, szer. 1100 mm, kolor RAL 9006 , np. RUUKKI // gr. 200 mm
/ Sandwich panels with mineral wool core , in horizontal arrangement, 1100 mm wide, RAL 9006 color , e.g. RUUKKI // 200 mm thick

W3 — ŚCIANA WARSTWOWA / *METAL SANDWICH PANEL WALL*:
• Płyty warstwowe ze rdzeniem z wełny mineralnej, w układzie poziomym, szer. 1100 mm, kolor RAL 7024 , np. RUUKKI // gr. 200 mm
/ Sandwich panels with mineral wool core, in horizontal arrangement, 1100 mm wide, RAL 7024 color , e.g. RUUKKI // 200 mm thick

W4 — ŚCIANA WARSTWOWA / *METAL SANDWICH PANEL WALL*:
• Płyty warstwowe ze rdzeniem z wełny mineralnej, w układzie poziomym, szer. 1100 mm, kolor RAL 9006 , np. RUUKKI // gr. 200 mm
/ Sandwich panels with mineral wool core, in horizontal arrangement, 1100 mm wide, RAL 9006 color , e.g. RUUKKI // 200 mm thick

W5 — ŚCIANA MUROWANA RO 240 / *MASONRY WALL RO 240*:
• Bloczek syliakowy // gr. 240 mm
/ Silicate block // 240 mm thick
• Tynk wewnętrzny // gr. 15 mm
/ Interior plaster // 15 mm thick

W6 — ŚCIANA MUROWANA / *MASONRY WALL*:
• Tynk // gr. 15 mm
/ Plaster // 15 mm thick
• Bloczek syliakowy // gr. 240 mm
/ Silicate block // 240 mm thick
• Tynk wewnętrzny // gr. 15 mm
/ Interior plaster // 15 mm thick

S1 — STROP ŻELBETOWY / *REINFORCED CONCRETE CEILING*:
• Płyta żelbetowa // gr. 300 mm
/ Reinforced concrete slab // 300 mm thick

S2 — STROP ŻELBETOWY RE120 / *REINFORCED CONCRETE CEILING RE120*:
• Płyta żelbetowa // gr. 400 mm
/ Reinforced concrete slab // 400 mm thick

S4 — ŚCIANA MUROWANA / *MASONRY WALL*:
• Tynk // gr. 15 mm
/ Plaster // 15 mm thick
• Bloczek syliakowy // gr. 240 mm
/ Silicate block // 240 mm thick
• Tynk wewnętrzny // gr. 15 mm
/ Interior plaster // 15 mm thick

S5 — ŚCIANA MUROWANA / *MASONRY WALL*:
• Tynk // gr. 15 mm
/ Plaster // 15 mm thick
• Bloczek syliakowy // gr. 120 mm
/ Silicate block // 120 mm thick
• Tynk wewnętrzny // gr. 15 mm
/ Interior plaster // 15 mm thick

F1 — PODWAŁ NA PREFABRYKOWANA / *PREFABRICATED FOUNDATION PLINTH*:
• Tynk zewnętrzny
/ Exterior plaster
• Izolacja termiczna - XPS (poniżej gruntu), wełna mineralna (powyżej gruntu), Uman=0,2 [W/m2K] // gr. 160 mm
/ Termical insulation - XPS (under ground), mineral wool (above ground) , Uman=0,2 [W/m2K] // 160 mm thick
• Dębet // gr. 240 mm
/ Reinforced concrete // gr. 240 mm thick
• Tynk wewnętrzny // gr. 20 mm
/ Interior plaster // 20 mm thick

P1 — DACH PŁASKI
• Membrana dachowa PVC
/ PVC roof membrane
• Izolacja termiczna- wełna mineralna, Uman=0,15 [W/m2K] // gr. 260 mm mm
/ Termical insulation - mineral wool, Uman=0,15 [W/m2K] // 260 mm mm thick
• Folia paroizolacyjna
/ Vapor barrier membrane
• Blacha trapezowa
/ Trapezoidal sheets
• Konstrukcja dachu w zakresie dostawcy technologii
/ Roof construction in the scope of the technology supplier

W7 — ŚCIANA Z PŁYT WARSTWOWYCH / *METAL SANDWICH PANEL WALL*:
• Płyty warstwowe ze rdzeniem z wełny mineralnej, w układzie poziomym, szer. 1100 mm, kolor RAL 7024 , np. RUUKKI // gr. 200 mm
/ Sandwich panels with mineral wool core, in horizontal arrangement, 1100 mm wide, RAL 7024 color , e.g. RUUKKI // 200 mm thick

W8 — ŚCIANA Z PŁYT WARSTWOWYCH / *METAL SANDWICH PANEL WALL*:
• Płyty warstwowe ze rdzeniem z wełny mineralnej, w układzie poziomym, szer. 1100 mm, kolor RAL 9006 , np. RUUKKI // gr. 200 mm
/ Sandwich panels with mineral wool core, in horizontal arrangement, 1100 mm wide, RAL 9006 color , e.g. RUUKKI // 200 mm thick

zewnętrzna klatka schodowa na dach HWBFS w zakresie dostawcy technologii / *external staircase for HWBFS, roof in supply of technology supplier*

UWAGA / NOTE:
1. Wymiary podano w [mm], poziomy w [m] / Dimensions are given in [mm], levels in [m].
2. Poziom 0,00 = 235,00 m.n.p.m. / *Level ±0,00 = 235,00 m a.s.l.*
3. Rysunki architektoniczne przygotowane na potrzeby specyfikacji przetargowej dla dostawcy technologii, które mają podlegać dalszym zmianom w procesie projektowania budynków i instalacji. *budynkowych. / Architectural drawings prepared for the tender specifications for the technology supplier, which will be subject to further changes in the process of designing buildings and building installations.*

PLAN SYTUACYJNY / KEY PLAN



INWESTOR / *INVESTOR*:
ROSSMANN SUPERMARKETY DROGERYJNE POLSKA Sp. z o.o.
ul. Św. Teresy od Dzieciątka Jezus 109
91-222 Łódź

OPRACOWANIE / *DESIGNER*:
Głwickie Biuro Projektów Budowlanych Promyslowego PROPRZEM S.A.
ul. Prymasa Stefana Wyszyńskiego 11
44-100 Gliwice

ROSSMANN SUPERMARKETY DROGERYJNE POLSKA

BRANŻA / *DISCIPLINE*	PP	PROJEKT PRZETARGOWY / TENDER DESIGN	DATA / *DATE*	25.06.2024
PROJEKTOWAŁ / *DESIGNED BY*:	AR	ARCHITEKTONICZNA / ARCHITECTURE	SKALA / *SCALE*	1:200

TYTUŁ RYSUNKU / *DRAWING TITLE*:
ELEWACJE
ELEVATIONS

NUMER RYSUNKU / *DRAWING NUMBER*

KRAJ/PAŃSTWO	NAZWA	BRANŻA	ODCINEK	RYS.NADRZĘDNY	RYS.PODRZĘDNY	ZMIANA
4423	PP	00	AR	00	201	00