LEGENDA / *LEGEND* :

±0.00 kota wysokościowa / *level*

REI 240 klasa odporności ogniowej elementów budynku / *fire resistance class of building elements*

Płyty warstwowe z rdzeniem z wełny mineralnej gr. 200 mm w kolorze RAL 9006, szer. 1100mm; U=0,18 W/m2K, np. RUUKKI lub równoważny / Sandwich panels with mineral wool core 200 mm thick, RAL 9006 color, 1100mm wide; U=0,18 W/m2K ,f. ex. RUUKKI or similar

Płyty warstwowe z rdzeniem z wełny mineralnej gr. 200 mm w kolorze RAL 7024, szer. 1100mm; U=0,18 W/m2K, np. RUUKKI lub równoważny / Sandwich panels with mineral wool core 200 mm thick, RAL 7024 color, 1100mm wide; U=0,18 W/m2K ,f. ex. RUUKKI or similar

żaluzja napowietrzająca / *aeration louvre*

(W05) oznaczenie przegrody / *ID of wall/slab/roof*

LEGENDA / *LEGEND*:

A1 ŚCIANA Z PYT WARSTWOWYCH: / METAL SANDWICH PANEL WALL:
- Płyty warstwowe ze rdzeniem poliuretanowym, w układzie poziomym, szer. 1100 mm, kolor RAL 9006 , np. RUUKKI // gr. 200 mm / *Sandwich panels with polyurethane core, in horizontal arrangement, 1100 mm wide, RAL 9006 color , e.g. RUUKKI // 200 mm thick*

M1 ŚCIANA MUROWANA + PYTA WARSTWOWA: / MASONRY WALL + SANDWICH PANEL:
- Płyty warstwowe ze rdzeniem z wełny mineralne , w układzie poziomym, szer. 1100 mm, kolor RAL 9006 , np. RUUKKI // gr. 200 mm / *Sandwich panels with mineral wool core , in horizontal arrangement, 1100 mm wide, RAL 9006 color , e.g. RUUKKI // 200 mm thick*
- Bloczki sylikatowy // gr. 240 mm / *Silicate block // 240 mm thick*
- Tynk wewnętrzny // gr. 15 mm / *Interior plaster // 15 mm thick*

M4 ŚCIANA MUROWANA: / MASONRY WALL:
- Tynk // gr. 15 mm / *Plaster // 15 mm thick*
- Bloczki sylikatowy // gr. 240 mm / *Silicate block // 240 mm thick*
- Tynk wewnętrzny // gr. 15 mm / *Interior plaster // 15 mm thick*

M5 ŚCIANA MUROWANA: / MASONRY WALL:
- Tynk // gr. 15 mm / *Plaster // 15 mm thick*
- Bloczki sylikatowy // gr. 120 mm / *Silicate block // 120 mm thick*
- Tynk wewnętrzny // gr. 15 mm / *Interior plaster // 15 mm thick*

M2 ŚCIANA MUROWANA REI 240: / MASONRY WALL REI 240:
- Bloczki sylikatowy // gr. 240 mm / *Silicate block // 240 mm thick*
- Tynk wewnętrzny // gr. 15 mm / *Interior plaster // 15 mm thick*

M3 ŚCIANA MUROWANA: / MASONRY WALL:
- Tynk // gr. 15 mm / *Plaster // 15 mm thick*
- Bloczki sylikatowy // gr. 240 mm / *Silicate block // 240 mm thick*
- Tynk wewnętrzny // gr. 15 mm / *Interior plaster // 15 mm thick*

S1 STROP ŻELBETOWY: / REINFORCED CONCRETE CEILING:
- Płyta żelbetowa // gr. 300 mm / *Reinforced concrete slab // 300 mm thick*

S2 STROP ŻELBETOWY REI120: / REINFORCED CONCRETE CEILING REI120:
- Płyta żelbetowa // gr. 400 mm / *Reinforced concrete slab // 400 mm thick*

P1 PODWALINA PREFABRYKOWANA: / PREFABRICATED FOUNDATION PLINTH:
- Tynk zewnętrzny / *Exterior plaster*
- Izolacja termiczna - XPS (poniżej gruntu), wełna mineralna (powyżej gruntu), Uman=0,2 [W/m2K] // gr. 160 mm / *Termical insulation - XPS (under ground), mineral wool (above ground) , Uman=0,2 [W/m2K] // 160 mm thick*
- Żelbet // gr. 240 mm / *Reinforced concrete // 240 mm thick*
- Tynk wewnętrzny // gr. 20 mm / *Interior plaster // 20 mm thick*


D1 DACH: / ROOF:
- Membrana dachowa PVC / *PVC roof membrane*
- Izolacja termiczna- wełna mineralna, Uman=0,15 [W/m2K] // gr. 260 mm mm / *Termical insulation - mineral wool, Uman=0,15 [W/m2K] // 260 mm mm thick*
- Folia paroizolacyjna / *Vapor barrier membrane*
- Blacha trapezowa / *Trapezoidal sheets*
- Konstrukcja dachu w zakresie dostawcy technologii / *Roof construction in the scope of the technology supplier*

M6 ŚCIANA Z PYT WARSTWOWYCH: / METAL SANDWICH PANEL WALL:
- Płyty warstwowe ze rdzeniem z wełny mineralnej, w układzie poziomym, szer. 1100 mm, kolor RAL 7024 , np. RUUKKI // gr. 200 mm / *Sandwich panels with mineral wool core, in horizontal arrangement, 1100 mm wide, RAL 7024 color , e.g. RUUKKI // 200 mm thick*


M6 ŚCIANA Z PYT WARSTWOWYCH: / METAL SANDWICH PANEL WALL:
- Płyty warstwowe ze rdzeniem z wełny mineralnej, w układzie poziomym, szer. 1100 mm, kolor RAL 9006 , np. RUUKKI // gr. 200 mm / *Sandwich panels with mineral wool core, in horizontal arrangement, 1100 mm wide, RAL 9006 color , e.g. RUUKKI // 200 mm thick*

UWAGA / NOTE:
1. *Wymiary podano w [mm], poziomy w [m] / Dimensions are given in [mm], levels in [m]*
2. *Poziom ±0,00 = 235,00 m n.p.m. / Level ±0,00 = 235,00 m a.p.m.*
3. *Rysunki architektoniczne przygotowane na potrzeby specyfikacji przetargowej dla dostawcy technologii, które będą podlegały dalszym zmianom w procesie projektowania budynków i instalacji budynkowych. / Architectural drawings prepared for the tender specifications for the technology supplier, which will be subject to further changes in the process of designing buildings and building installations.*


PLAN SYTUACYJNY / KEY PLAN

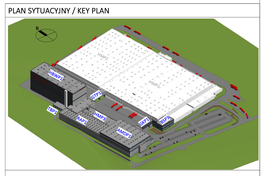

ELEWACJA WSCHODNIA / EAST ELEVATION
1 : 200

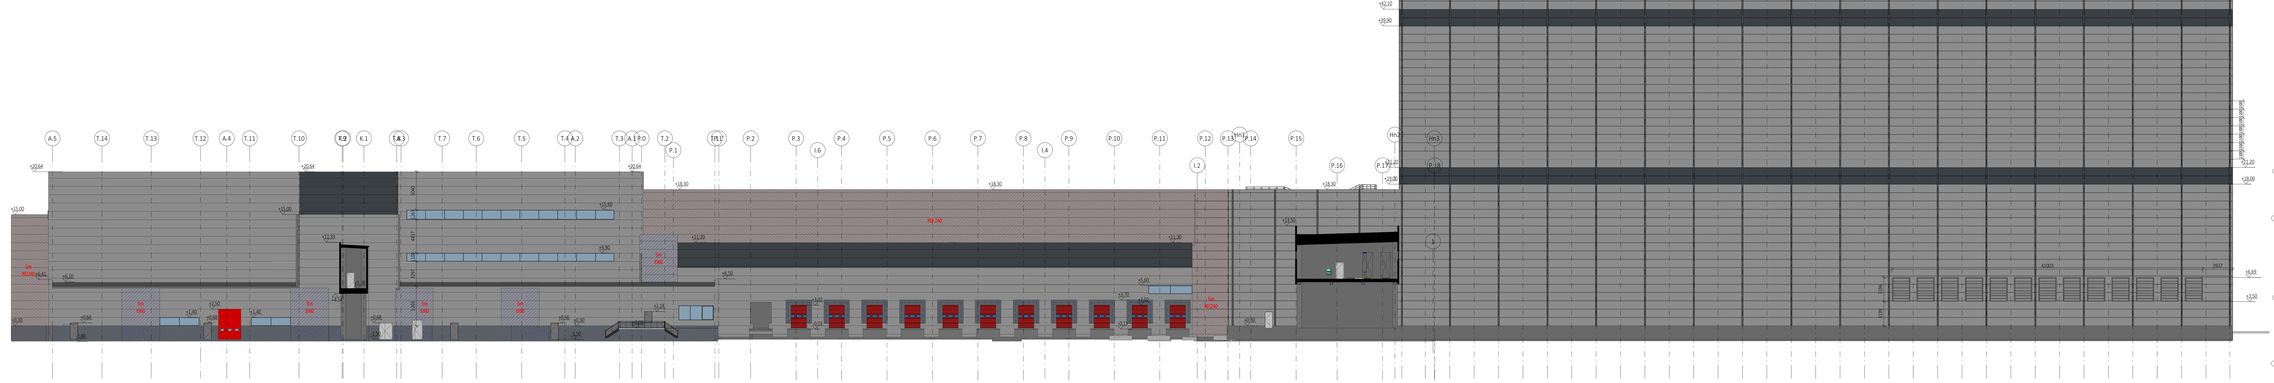

ELEWACJA ZACHODNIA / WEST ELEVATION
1 : 200

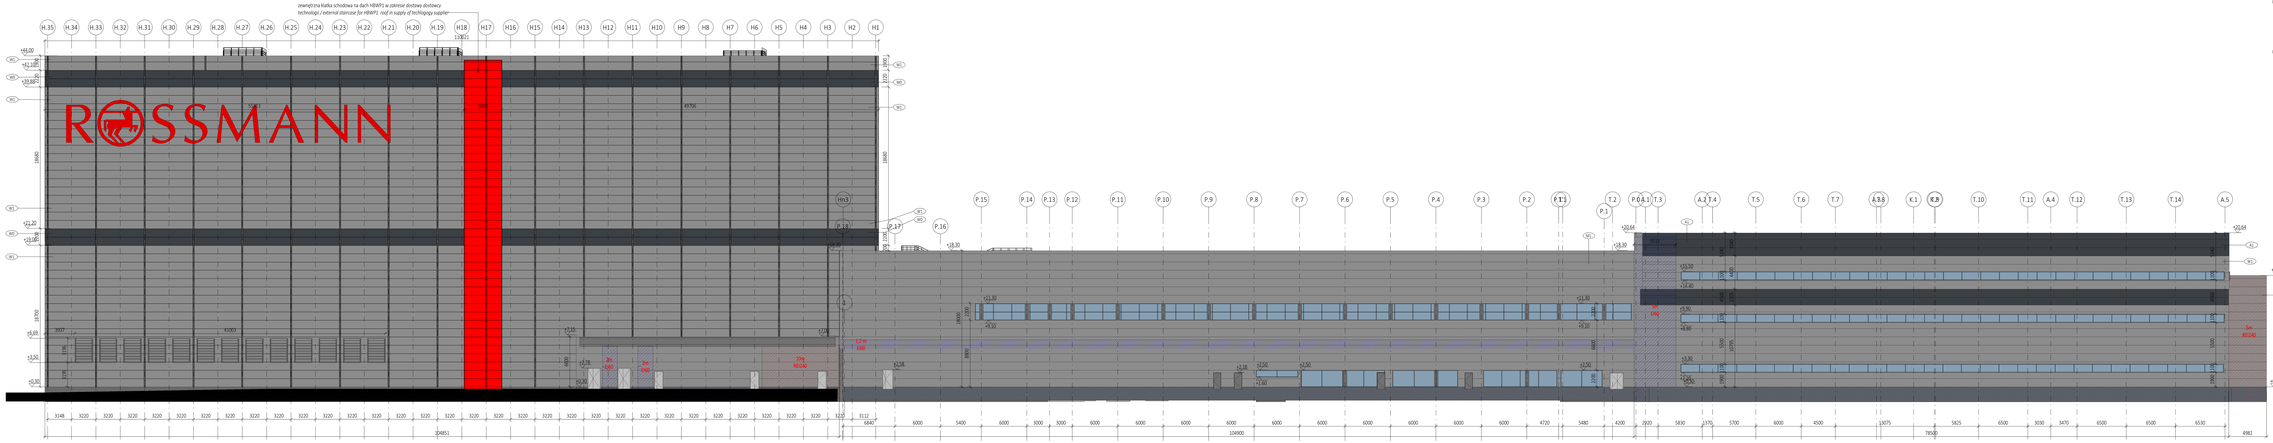

INWESTOR / INVESTOR
ROSSMANN
SUPERMARKETY DROGERYJNE POLSKA Sp. z o.o.
ul. Św. Teresy od Dzieciątka Jezus 109
91-222 Łódź

ROSSMANN
SUPERMARKETY DROGERYJNE POLSKA Sp. z o.o.

PROJEKTANT / DESIGNER
Głwodzka Biuro Projektów Budowlanych Przemysławwagi PRZEMYSŁAW ŁA.
ul. Prymasa Stefana Wyszyńskiego 11
44-100 Gliwice

FAZA / PHASE	PP	PROJEKT PRZETARGOWY / TENDER DESIGN	DATA / DATE: 28.06.2024
BRANŻA / DISCIPLINE	AR	ARCHITEKTONICZNA / ARCHITECTURE	SKALA / SCALE: 1:200

TYTUŁ RYSUNKU / *DRAWING TITLE*
ELEWACJE
ELEVATIONS

NUMER RYSUNKU / *DRAWING NUMBER*

NR PROJEKTU / PROJECT No.	FAZA / PHASE	NR BRANŻY / DISCIPLINE No.	NR PROFESJI / PROFESSION No.	NR DOKUMENTU / DOCUMENT No.	NUMER ARKUSZA / SHEET No.	NUMER REWIZJI / REVISION No.
4423	PP	00	AR	00	200	00

Niniejsza dokumentacja stanowi własność Głwodzka Biuro Projektów Budowlanych Przemysławwagi PRZEMYSŁAW ŁA. Kopiowanie, powielanie lub udostępnianie osobom trzecim bez pisemnej zgody autora jest zabronione. / This documentation is the property of Głwodzka Biuro Projektów Budowlanych Przemysławwagi PRZEMYSŁAW ŁA. Copying, duplicating or sharing with third parties without the author's written consent is prohibited.