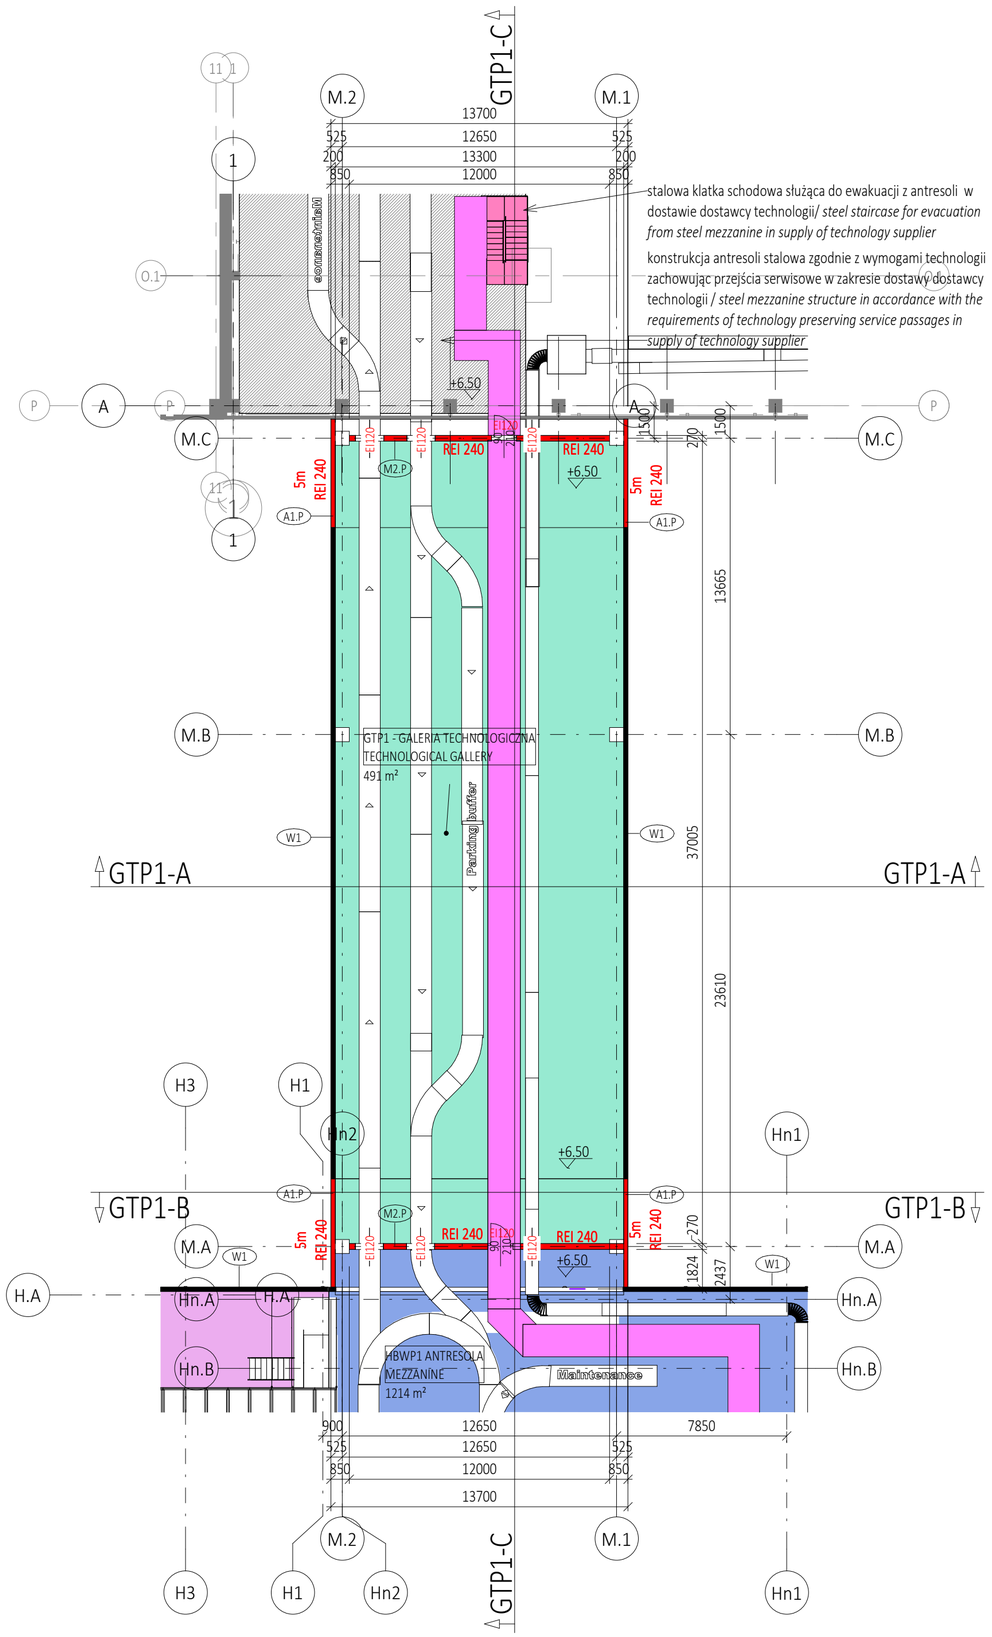


LEGENDA / LEGEND:

A1 ŚCIANA Z PŁYT WARSTWOWYCH:
/ METAL SANDWICH PANEL WALL:
• Płyty warstwowe ze rdzeniem poliuretanowym, w układzie poziomym, szer. 1100 mm, kolor RAL 9006 , np. RUUKKI // gr. 200 mm
/ Sandwich panels with polyurethane core, in horizontal arrangement, 1100 mm wide, RAL 9006 color , e.g. RUUKKI // 200 mm thick

A1.P ŚCIANA Z PŁYT WARSTWOWYCH REI 240:
/ METAL SANDWICH PANEL WALL REI 240:
• Płyty warstwowe z rdzeniem z wełny min.,w układzie poziomym, szer. 1100 mm, kolor RAL 9006,np. RUUKKI; przegroda w klasie odporności ogniowej REI240 // gr. 200 mm
/ Sandwich panels with mineral wool core, in horizontal arrangement, 1100 mm wide, RAL 9006 color , e.g. RUUKKI; fire resistance class REI 240 // 200 mm thick

M1 ŚCIANA MUROWANA + PŁYTA WARSTWOWA:
/ MASONRY WALL + SANDWICH PANEL:
• Płyty warstwowe ze rdzeniem z wełny mineralnej , w układzie poziomym, szer. 1100 mm, kolor RAL 9006 , np. RUUKKI // gr. 200 mm
/ Sandwich panels with mineral wool core , in horizontal arrangement, 1100 mm wide, RAL 9006 color , e.g. RUUKKI // 200 mm thick
• Bloczek sylikatowy // gr. 240 mm
/ Silicate block // 240 mm thick
• Tynk wewnętrzny // gr. 15 mm
/ Interior plaster // 15 mm thick

M2.P ŚCIANA MUROWANA REI 240:
/ MASONRY WALL REI 240:
• Bloczek sylikatowy o klasie odporności ogniowej REI 240 // gr. 240 mm
/ Silicate block with fire resistance class REI 240 // 240 mm thick
• Tynk wewnętrzny // gr. 15 mm
/ Interior plaster // 15 mm thick

W1 ŚCIANA Z PŁYT WARSTWOWYCH:
/ METAL SANDWICH PANEL WALL:
• Płyty warstwowe ze rdzeniem z wełny mineralnej, w układzie poziomym, szer. 1100 mm, kolor RAL 9006 , np. RUUKKI // gr. 200 mm
/ Sandwich panels with mineral wool core, in horizontal arrangement, 1100 mm wide, RAL 9006 color , e.g. RUUKKI // 200 mm thick

S3 STROP ŻELBETOWY:
/ REINFORCED CONCRETE CEILING:
• Płyta żelbetowa
/ Reinforced concrete
• Płyty warstwowe z rdzeniem z wełny mineralnej w klasie odporności ogniowej REI 240, w układzie poziomym, szer. 1100mm, kolor RAL 9006, np. RUUKKI // gr. 200 mm mm
/ Sandwich panels with mineral wool core with fire resistance REI 240, in horizontal arrangement, 1100mm wide, RAL 9006 color, f.ex. RUUKKI // 200 mm mm thick

S3.P STROP ŻELBETOWY REI 240:
/ REINFORCED CONCRETE CEILING REI 240:
• Płyta żelbetowa w klasie odporności ogniowej REI 240
/ Reinforced concrete slab with fire resistance REI 240
• Płyty warstwowe z rdzeniem z wełny mineralnej w klasie odporności ogniowej REI 240, w układzie poziomym, szer. 1100mm, kolor RAL 9006, np. RUUKKI // gr. 200 mm mm
/ Sandwich panels with mineral wool core with fire resistance REI 240, in horizontal arrangement, 1100mm wide, RAL 9006 color, f.ex. RUUKKI // 200 mm mm thick

Schemat funkcjonalny / Functional schema


- GTP1 - GALERIA TECHNOLOGICZNA
- HBWP1
- HBWP1 ANTRESOLA

LEGENDA / *LEGEND* :

- +0,00 — kota wysokościowa / *level*
- REI 240 — klasa odporności ogniowej elementów budynku / *fire resistance class of building elements*
  - 240 minut - klasa odporności ogniowej / *240 minutes - fire resistance class*
  - 120 minut - klasa odporności ogniowej / *120 minutes - fire resistance class*
  - 60 minut - klasa odporności ogniowej / *60 minutes - fire resistance class*
  - 30 minut - klasa odporności ogniowej / *30 minutes - fire resistance class*
- 90 / 200 / EI30 — drzwi / *door*
- EI 120 — brama przeciwpożarowa wraz z wszelkimi uszczelnieniami w ścianie oddzielenia p.poż. / *gate of fire separation with seals in the wall*
- brama / *gate*
- SW09 — oznaczenie przegrody / *ID of wall/slab/roof*
- dojście ewakuacyjne - wymagane wymiary min. szerokość 1,4m / wysokość 2,2m / *evacuation access - required dimensions min. width 1.4m / height 2.2m*

UWAGA / NOTE:
1. Wymiary podano w [mm], poziomy w [m] / *Dimensions are given in [mm], levels in [m].*
2. Poziom ±0,00 = 235,00 m n.p.m. */ Level ±0,00 = 235,00 m n.p.m.*
3. Rysunki architektoniczne przygotowane na potrzeby specyfikacji przetargowej dla dostawcy technologii, które będą podlegały dalszym zmianom w procesie projektowania budynków i instalacji budynkowych. / *Architectural drawings prepared for the tender specifications for the technology supplier, which will be subject to further changes in the process of designing buildings and building installations.*

PLAN SYTUACYJNY / KEY PLAN

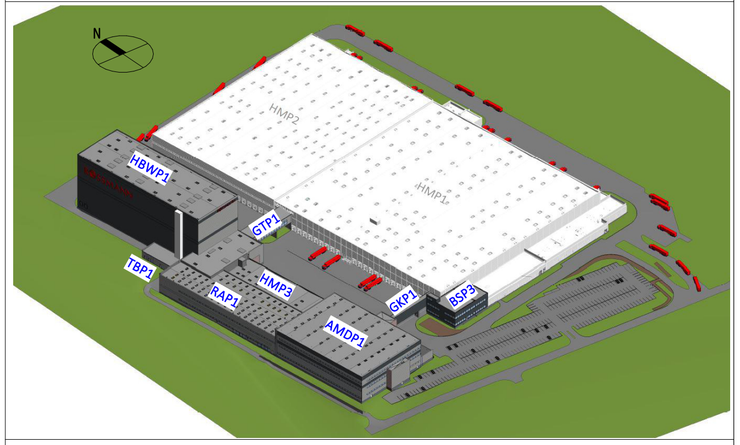

INWESTOR / INVESTOR
ROSSMANN
SUPERMARKETY DROGERYJNE POLSKA Sp. z o.o.
ul. Św. Teresy od Dzieciątka Jezus 109
91-222 Łódź

ROSSMANN
SUPERMARKETY DROGERYJNE POLSKA Sp. z o.o.

PROJEKTANT / DESIGNER
Gliwickie Biuro Projektów Budownictwa Przemysłowego PROJPRZEM S.A.
ul. Prymasa Stefana Wyszyńskiego 11
44-100 Gliwice

FAZA / PHASE		DATA / DATE
	PP PROJEKT PRZETARGOWY / TENDER DESIGN	28.06.2024
SPECJALNOŚĆ / SPECIALTY	AR ARCHITEKTONICZNA / ARCHITECTURE	SKALA / SCALE: 1:200

TYTUŁ RYSUNKU / *DRAWING TITLE*

RZUT POZIOMU +6.50m
LEVEL+6.50m FLOOR PLAN

NUMER RYSUNKU / *DRAWING NUMBER*

NR PROJEKTU / PROJECT No.	FAZA / PHASE	NR OBIEKTU / OBJECT No.	SPECJALNOŚĆ / SPECIALTY	KOD BRANŻOWY / DISCIPLINE CODE	KOD RYSUNKU / DRAWING CODE	REWIZJA / REVISION
4423	PP	GTP1	AR	00	100	00

Niniejszy dokument jest własnością Gliwickiego Biura Projektów Budownictwa Przemysłowego PROJPRZEM S.A. Żaden fragment tego dokumentu nie może być zmieniany, reprodukowany lub przekazywany stronom trzecim w jakiejkolwiek formie bez pisemnej zgody GBPBP PROJPRZEM S.A.
This document is the property of Gliwickie Biuro Projektów Budownictwa Przemysłowego PROJPRZEM S.A. It is strictly prohibited.