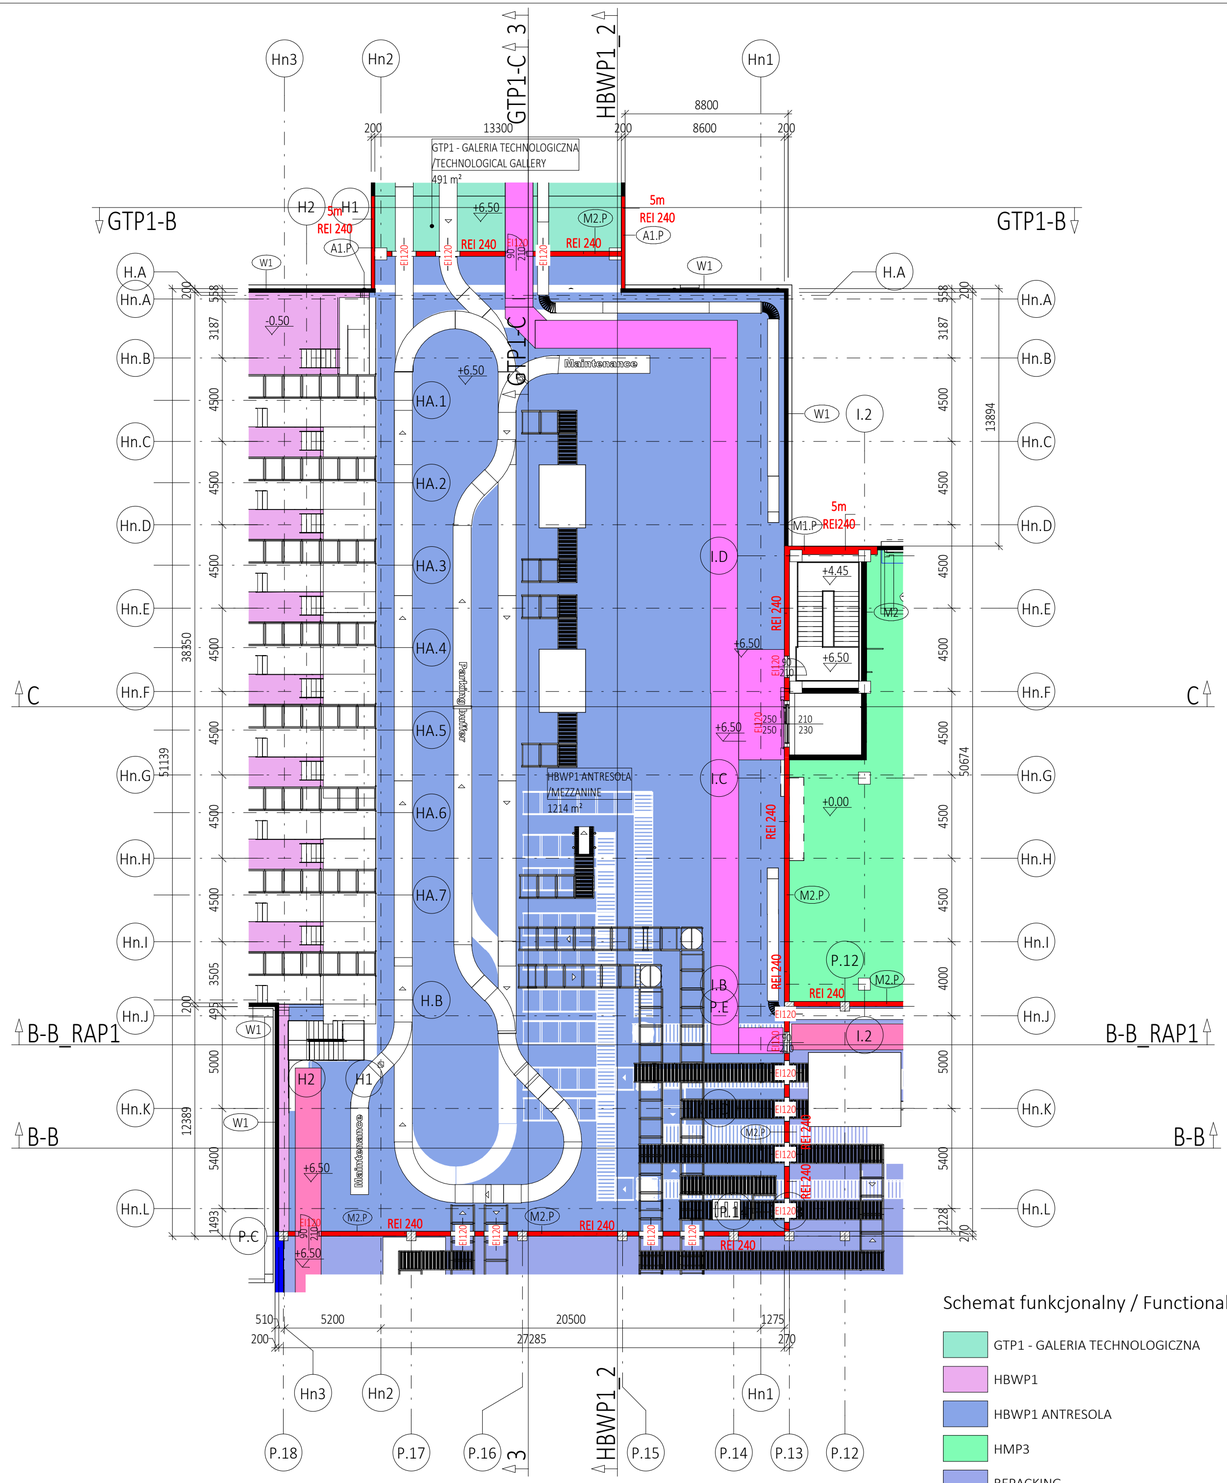


Schemat funkcjonalny / Functional schema

- GTP1 - GALERIA TECHNOLOGICZNA
- HBWP1
- HBWP1 ANTRESOLA
- HMP3
- REPACKING

LEGENDA / LEGEND:

W1 — ŚCIANA Z PŁYT WARSTWOWYCH: / METAL SANDWICH PANEL WALL:
- Płyty warstwowe ze rdzeniem z wełny mineralnej, w układzie poziomym, szer. 1100 mm, kolor RAL 9006 , np. RUUKKI // gr. 200 mm / Sandwich panels with mineral wool core, in horizontal arrangement, 1100 mm wide, RAL 9006 color , e.g. RUUKKI // 200 mm thick

A1.P — ŚCIANA Z PŁYT WARSTWOWYCH REI 240: / METAL SANDWICH PANEL WALL REI 240:
- Płyty warstwowe z rdzeniem z wełny min.,w układzie poziomym, szer. 1100 mm, kolor RAL 9006,np. RUUKKI; przegroda w klasie odporności ogniowej REI240 // gr. 200 mm / Sandwich panels with mineral wool core, in horizontal arrangement, 1100 mm wide, RAL 9006 color , e.g. RUUKKI; fire resistance class REI 240 // 200 mm thick

M1 — ŚCIANA MUROWANA + PŁYTA WARSTWOWA: / MASONRY WALL + SANDWICH PANEL:
- Płyty warstwowe ze rdzeniem z wełny mineralnej , w układzie poziomym, szer. 1100 mm, kolor RAL 9006 , np. RUUKKI // gr. 200 mm / Sandwich panels with mineral wool core , in horizontal arrangement, 1100 mm wide, RAL 9006 color , e.g. RUUKKI // 200 mm thick
- Bloczek sylikatowy // gr. 240 mm / Silicate block // 240 mm thick
- Tynk wewnętrzny // gr. 15 mm / Interior plaster // 15 mm thick

M2 — ŚCIANA MUROWANA REI 240: / MASONRY WALL REI 240:
- Bloczek sylikatowy // gr. 240 mm / Silicate block // 240 mm thick
- Tynk wewnętrzny // gr. 15 mm / Interior plaster // 15 mm thick

M3 — ŚCIANA MUROWANA: / MASONRY WALL:
- Tynk // gr. 15 mm / Plaster // 15 mm thick
- Bloczek sylikatowy // gr. 240 mm / Silicate block // 240 mm thick
- Tynk wewnętrzny // gr. 15 mm / Interior plaster // 15 mm thick

M1.P — ŚCIANA MUROWANA + PŁYTA WARSTWOWA REI 240: / MASONRY WALL + SANDWICH PANEL REI 240:
- Płyty warstwowe z rdzeniem z wełny min.,w układzie poziomym, szer. 1100 mm, kolor RAL 9006,np. RUUKKI; przegroda w klasie odporności ogniowej REI240 // gr. 200 mm / Sandwich panels with mineral wool core, in horizontal arrangement, 1100 mm wide, RAL 9006 color , e.g. RUUKKI; fire resistance class REI 240 // 200 mm thick
- Bloczek sylikatowy o klasie odporności ogniowej REI 240 // gr. 240 mm / Silicate block with fire resistance class REI 240 // 240 mm thick
- Tynk wewnętrzny // gr. 20 mm / Interior plaster // 20 mm thick

M2.P — ŚCIANA MUROWANA REI 240: / MASONRY WALL REI 240:
- Bloczek sylikatowy o klasie odporności ogniowej REI 240 // gr. 240 mm / Silicate block with fire resistance class REI 240 // 240 mm thick
- Tynk wewnętrzny // gr. 15 mm / Interior plaster // 15 mm thick

M3.P — ŚCIANA MUROWANA REI 60: / MASONRY WALL REI 60:
- Bloczek sylikatowy o klasie odporności ogniowej REI 60 // gr. 240 mm / Silicate block with fire resistance class REI 60 // 240 mm thick
- Tynk wewnętrzny // gr. 20 mm / Interior plaster // 20 mm thick

P.1 — PODWALINA PREFABRYKOWANA: / PREFABRICATED FOUNDATION PLINTH:
- Tynk zewnętrzny / Exterior plaster
- Izolacja termiczna - XPS (poniżej gruntu), wełna mineralna (powyżej gruntu), Umax=0,2 [W/m2K] // gr. 160 mm / Termical insulation - XPS (under ground), mineral wool (above ground) , Umax=0,2 [W/m2K] // 160 mm thick
- Żelbet // gr. 240 mm / Reinforced concrete // 240 mm thick
- Tynk wewnętrzny // gr. 20 mm / Interior plaster // 20 mm thick

D.3 — DACH: / ROOF:
- Membrana dachowa PVC / PVC roof membrane
- Izolacja termiczna -wełna mineralna, Umax=0,15 [W/m2K] // gr. 260 mm mm / Termical insulation - mineral wool, Umax=0,15 [W/m2K] // 260 mm mm thick
- Folia paroizolacyjna / Vapor barrier membrane
- Blacha trapezowa / Trapezoidal sheets
- Konstrukcja dachu w zakresie dostawcy technologii / Roof construction in the scope of the technology supplier

LEGENDA / *LEGEND* :

+0.00 — kota wysokościowa / *level*

wyjście / wejście do budynku / *entrance / exit*

wjazd do budynku / *entrance gate*

REI 240 — klasa odporności ogniowej elementów budynku / *fire resistance class of building elements*
- 240 minut - klasa odporności ogniowej / *240 minutes - fire resistance class*
- 120 minut - klasa odporności ogniowej / *120 minutes - fire resistance class*
- 60 minut - klasa odporności ogniowej / *60 minutes - fire resistance class*
- 30 minut - klasa odporności ogniowej / *30 minutes - fire resistance class*

drzwi / *door*

brama przeciwpożarowa wraz z wszelkimi uszczelnieniami w ścianie oddzielenia p.poż. / *gate of fire separation with seals in the wall*


brama / *gate*

SW09 — oznaczenie przegrody / *ID of wall/slab/roof*

UWAGA / NOTE:

1. Wymiary podano w [mm], poziomy w [m] / *Dimensions are given in [mm], levels in [m].*
2. Poziom ±0,00 = 235,00 m n.p.m. / *Level ±0,00 = 235,00 m n.p.m.*
3. Rysunki architektoniczne przygotowane na potrzeby specyfikacji przetargowej dla dostawcy technologii, które będą podlegały dalszym zmianom w procesie projektowania budynków i instalacji budynkowych. / *Architectural drawings prepared for the tender specifications for the technology supplier, which will be subject to further changes in the process of designing buildings and building installations.*

PLAN SYTUACYJNY / KEY PLAN

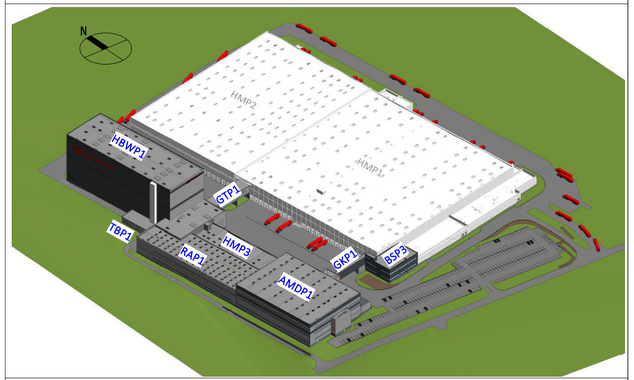

INWESTOR / INVESTOR
ROSSMANN
SUPERMARKETY DROGERYJNE POLSKA Sp. z o.o.
ul. Św. Teresy od Dzieciątka Jezus 109
91-222 Łódź

PROJEKTANT / DESIGNER
Gliwickie Biuro Projektów Budownictwa Przemysłowego
PROJPRZEM S.A.
ul. Prymasa Stefana Wyszyńskiego 11
44-100 Gliwice

FAZA / *PHASE*	PP	PROJEKT PRZETARGOWY / TENDER DESIGN	DATA / *DATE*	25.06.2024
SPECJALNOŚĆ / *SPECIALTY*	AR	ARCHITEKTONICZNA / ARCHITECTURE	SKALA / *SCALE*	1:200

TYTUŁ RYSUNKU / *DRAWING TITLE*

RZUT POZIOMU +6.50m
LEVEL +6.50m FLOOR PLAN

NUMER RYSUNKU / *DRAWING NUMBER*

NR PROJEKTU / *PROJECT No.*	FAZA / *PHASE*	NR OBIEKTU / *OBJECT No.*	SPECJALNOŚĆ / *SPECIALTY*	KOD BRANŻOWY / *DISCIPLINE CODE*	KOD RYSUNKU / *DRAWING CODE*	REWIZJA / *REVISION*
4423	PP	HBWP1	AR	00	101	00

Niniejszy dokument jest własnością Gliwickiego Biura Projektów Budownictwa Przemysłowego PROJPRZEM S.A. Zabór fragment tego dokumentu nie może być zmieniany, reprodukowany lub przekazywany drogom trzecim w jakiejkolwiek formie bez pisemnej zgody GBPBP PROJPRZEM S.A.
This document is the property of Gliwickie Biuro Projektów Budownictwa Przemysłowego PROJPRZEM S.A. Any amendment, reproduction or retransmission to the third parties without written consent of GBPBP PROJPRZEM S.A. is strictly prohibited.