



AKSONOMETRIA 01

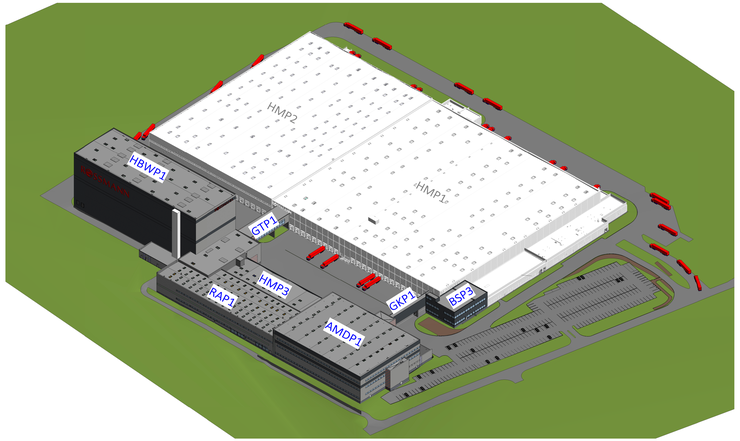

AKSONOMETRIA 01

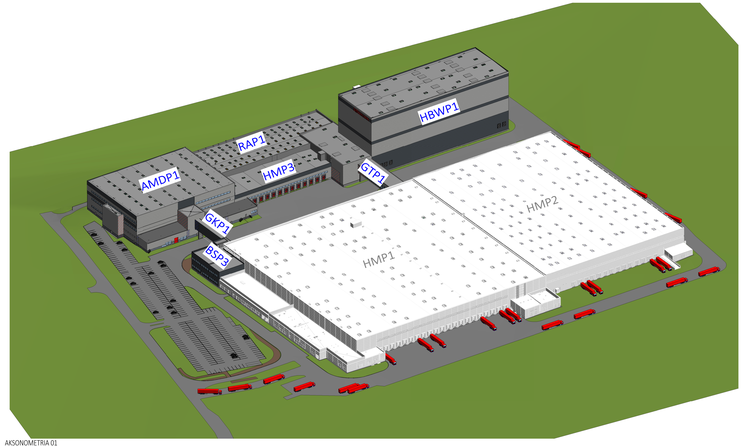

WIDOK Z GÓRY

DATA DATE	NR WERS.	TREŚĆ ZMIANY DESCRIPTION	SPRAWDZIŁ/A CHECKED BY	PROJEKTOWAŁ/A DESIGNED BY	SPRAWDZIŁ/A CHECKED BY

PLAN SYTUACYJNY / KEY PLAN

W TRAKCIE OPRACOWANIA
WORK IN PROGRESS

INWESTOR / CLIENT
ROSSMANN
SUPERMARKETY DROGERYJNE POLSKA S.A.
ul. Św. Trójcy od Obrońców 28
91-222 Łódź

OPRACOWANIE / DESIGNED BY
Obiektiv Biuro Projektów Architektonicznych
PROPRZEM S.A.
ul. Prymasa Stefana Wyszyńskiego 11
44-100 Gliwice

USUŃ TEKST I WKLEJ LOGO
LOGO

FAZA / PHASE		DATA / DATE	23.05.2024
BRANŻA / SPECIALITY	AR	ARCHITEKTONICZNA / ARCHITECTURE	SKALA / SCALE 1:1000

TYTUŁ RYSUNKU / DRAWING TITLE

WIDOK Z GÓRY

NUMER RYSUNKU / DRAWING NUMBER

NR PROJEKTU / PROJECT NO.	FAZA / PHASE	NR OBIEKTU / OBJECT NO.	BRANŻA / SPECIALITY	NUMER RYSUNKU / DRAWING NO.	NUMER ARCHIWUM / ARCHIVE NUMBER
4423		00	AR		

© Wszelkie prawa autorskie do niniejszego projektu należą do Obiektiv Biuro Projektów Architektonicznych. Kopiowanie, powielanie, rozpowszechnianie lub wykorzystywanie w jakiejkolwiek formie bez zgody autora zabronione. All rights reserved. Unauthorized copying, reproduction, distribution or use in any form without the author's consent is prohibited.