




HMP1_5

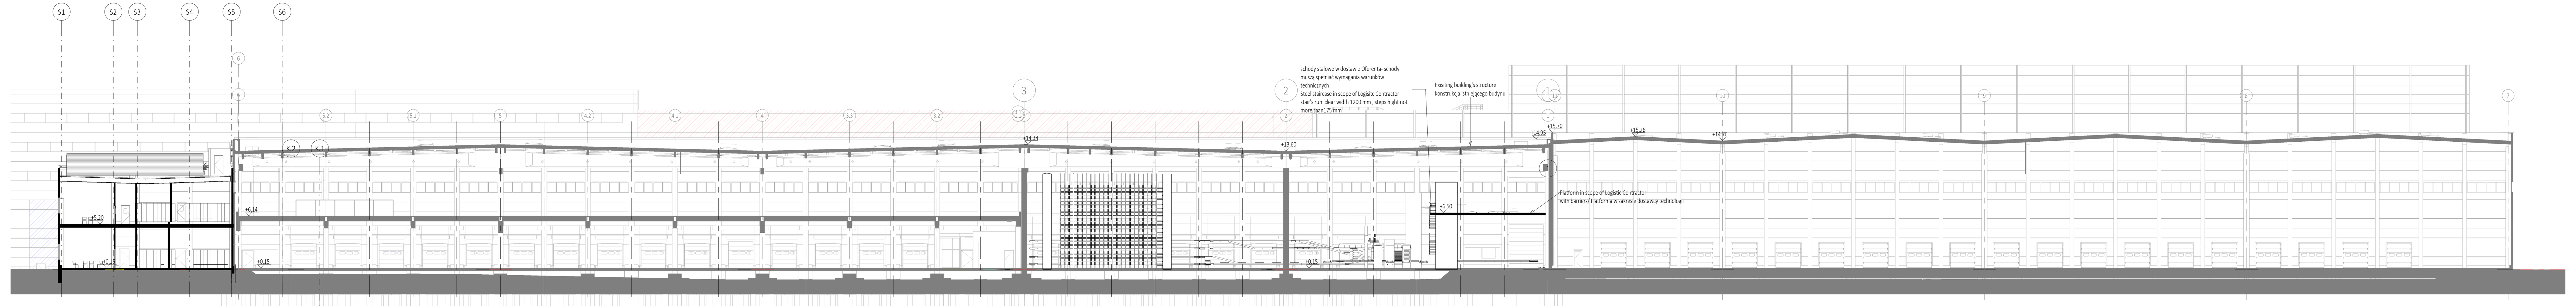


HMP1_4

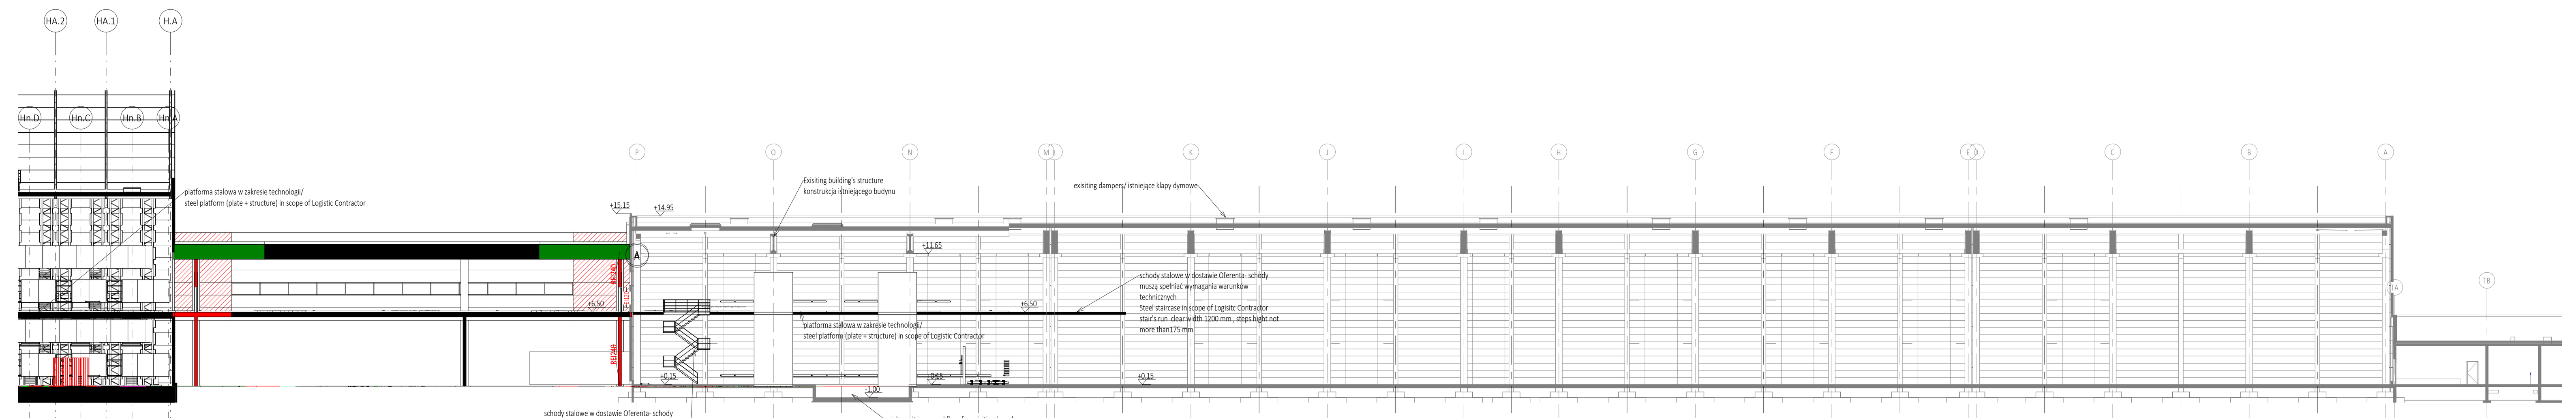


HMP1_6

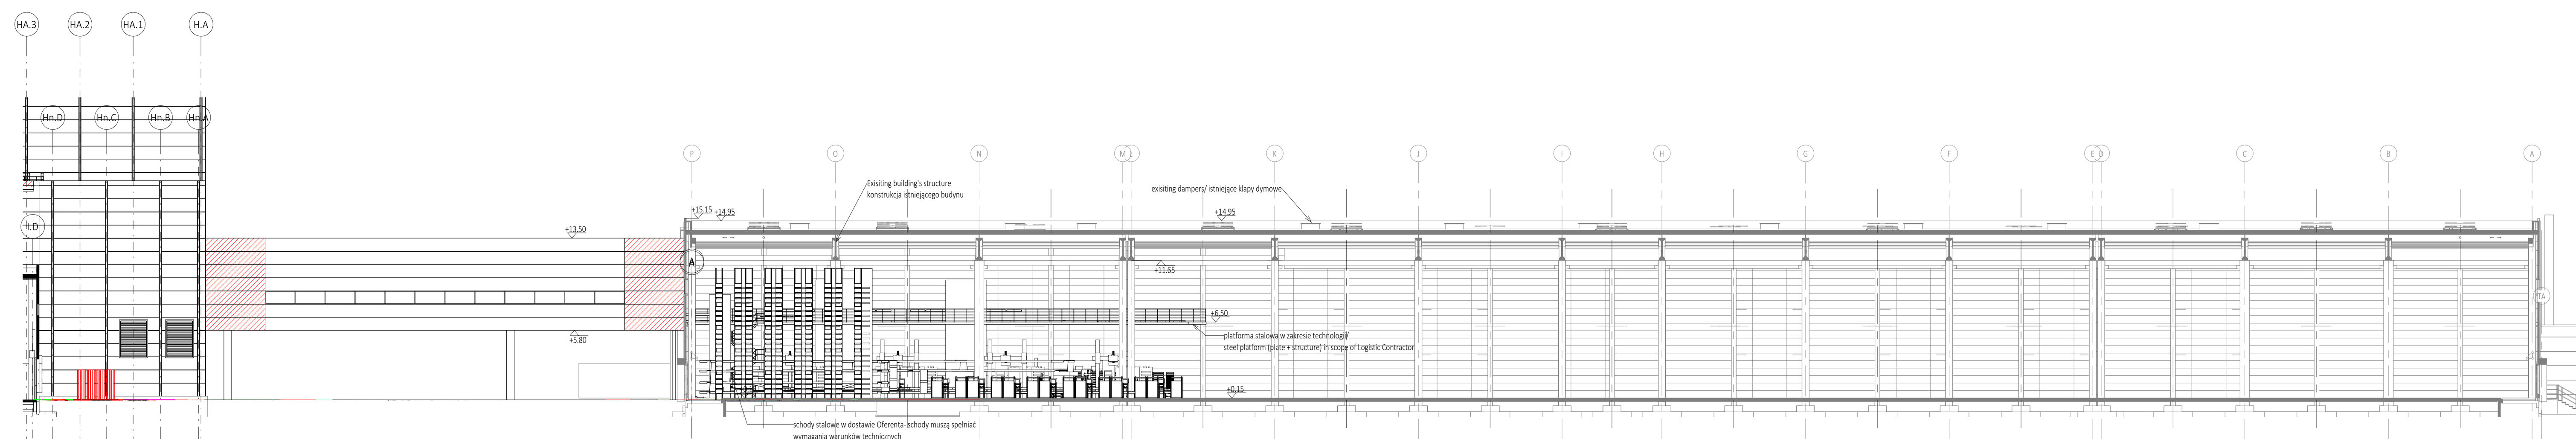

HMP1_7

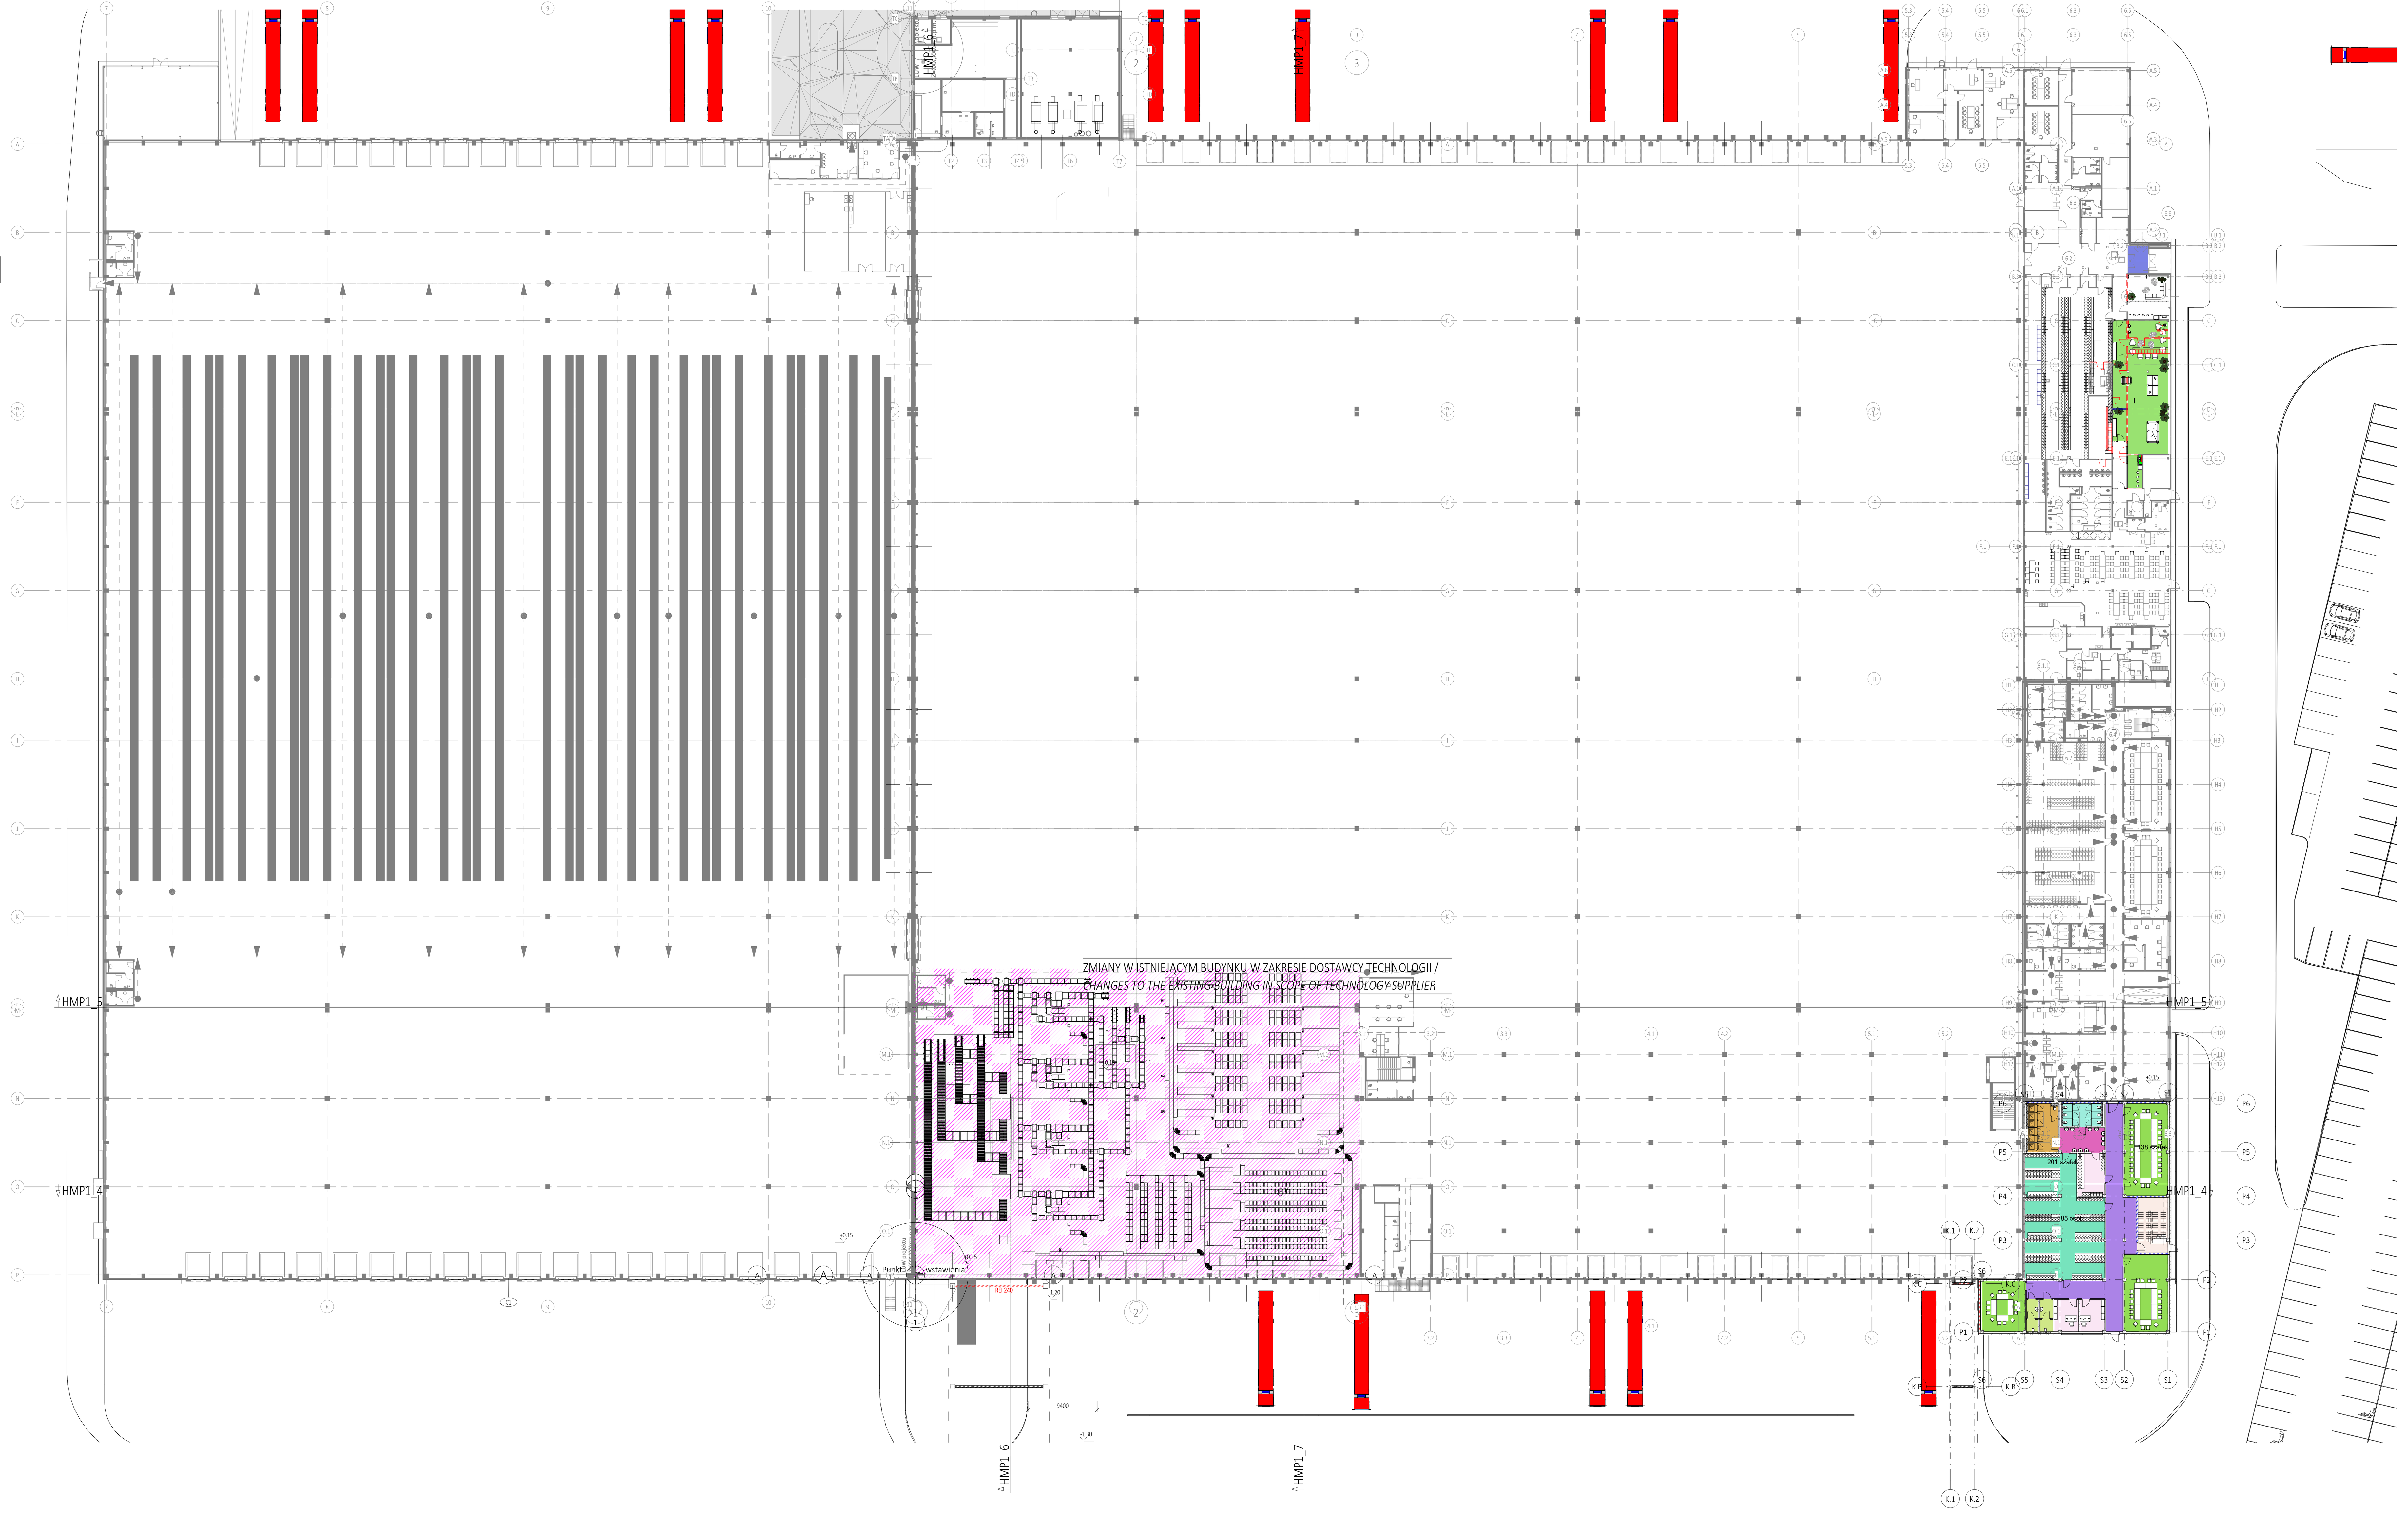

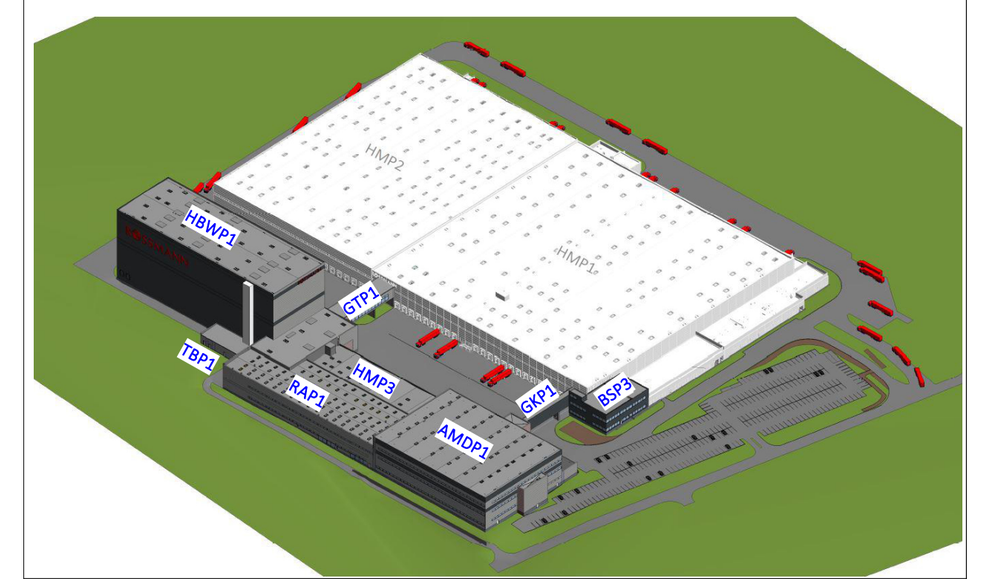

INWESTOR / INVESTOR
ROSSMANN
SUPERMARKETY DROGERYJNE POLSKA Sp. z o.o.
ul. Św. Teresy od Dzieciątka Jezus 109
91-222 Łódź

PROJEKTANT / DESIGNER
Gliwickie Biuro Projektów Budownictwa Przemysłowego
PROJPRZEM S.A.
ul. Prymasa Stefana Wyszyńskiego 11
44-100 Gliwice

FAZA *PHASE*	PP	DATA *DATE*	
SPECIALNOŚĆ *SPECIALTY*	AR ARCHITEKTONICZNA ARCHITECTURE	SKALA *SCALE*	

TYTUŁ RYSUNKU *DRAWING TITLE*

RZUTY I PRZEKROJE W CZĘSCI ISTNIEJĄCEJ
LAYOUTS AND SECTIONS IN EXISITING BUILDING

NUMER RYSUNKU / *DRAWING NUMBER*

NR PROJEKTU *PROJECT No.*	FAZA *PHASE*	NR OBIEKTU *OBJECT No.*	SPECJALNOŚĆ *SPECIALTY*	KOD BRANŻOWY *DISCIPLINE CODE*	KOD RYSUNKU *DRAWING CODE*	REWIZJA *REVISION*
4423	PP	HMP1	AR	00	100	00

Niniejszy dokument jest własnością Gliwickiego Biura Projektów Budownictwa Przemysłowego PROJPRZEM S.A. Żaden fragment tego dokumentu nie może być zmieniany, reprodukowany lub przekazywany stronom trzecim w jakiejkolwiek formie bez pisemnej zgody GBPBP PROJPRZEM S.A.
This document is the property of Gliwickie Biuro Projektów Budownictwa Przemysłowego PROJPRZEM S.A. Any amendment, reproduction or retransmission to the third parties without written consent of GBPBP PROJPRZEM S.A. is strictly prohibited.