




HMP1_5

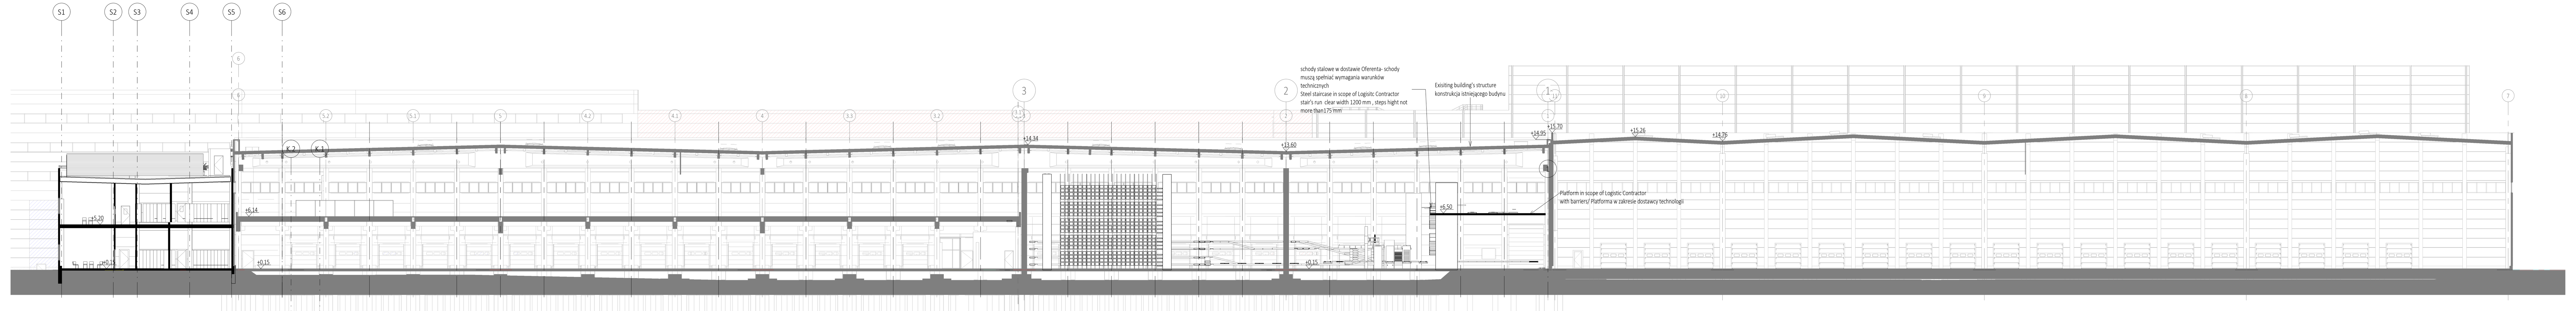


HMP1_4

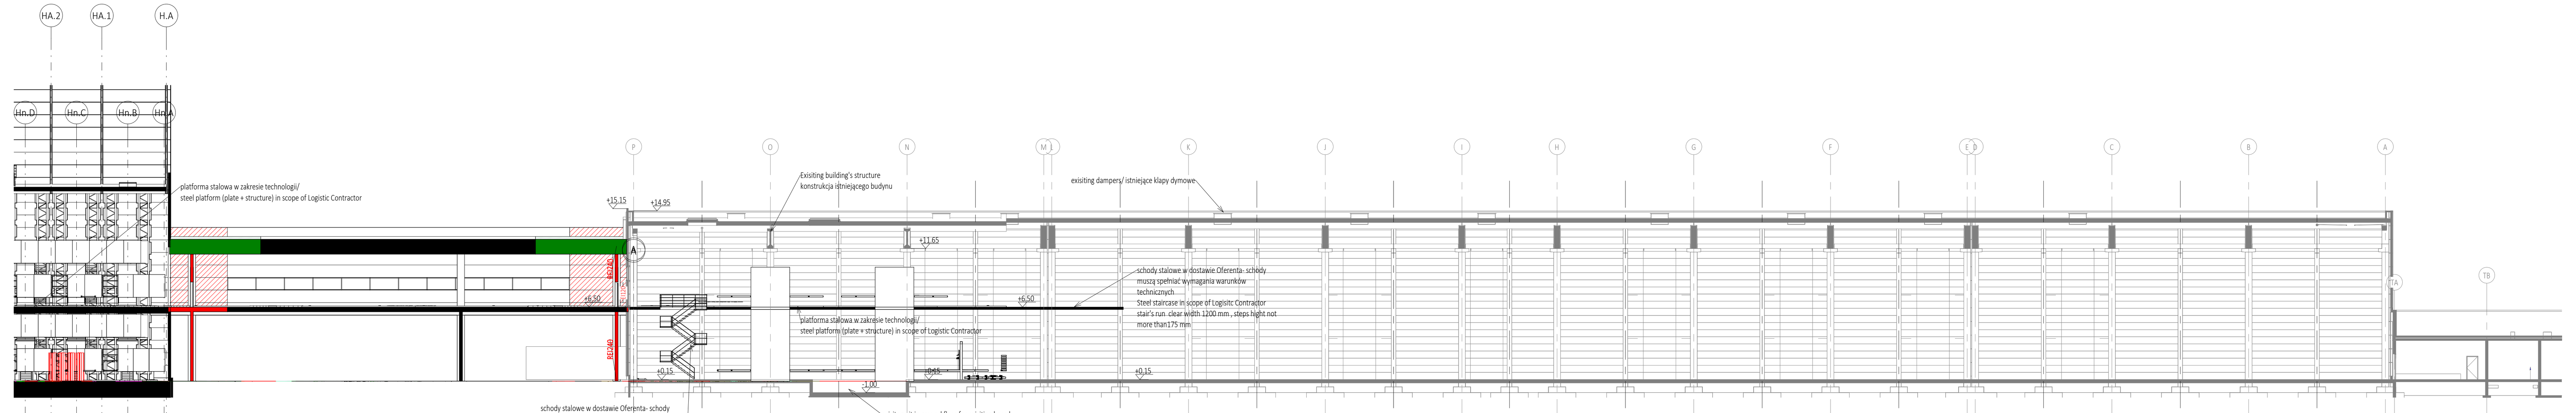

HMP1_6

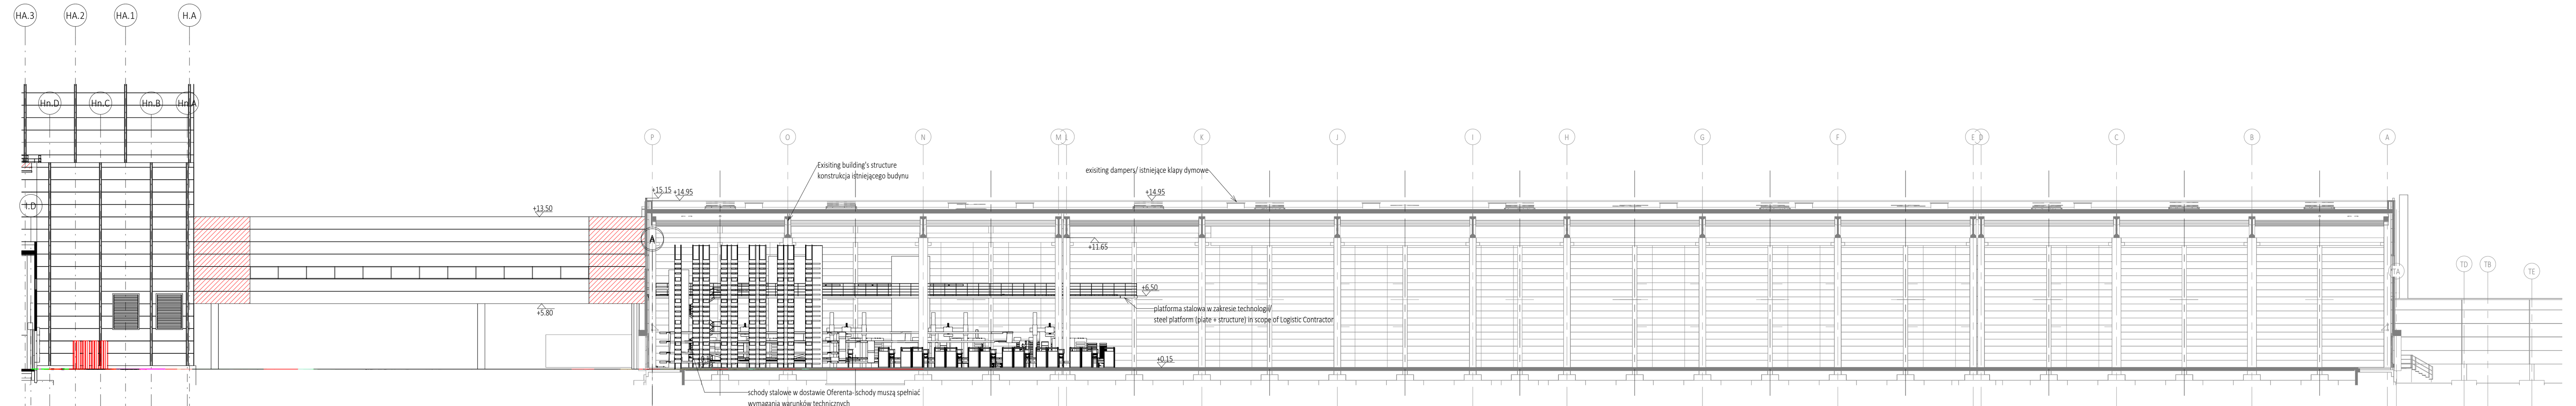

HMP1_7

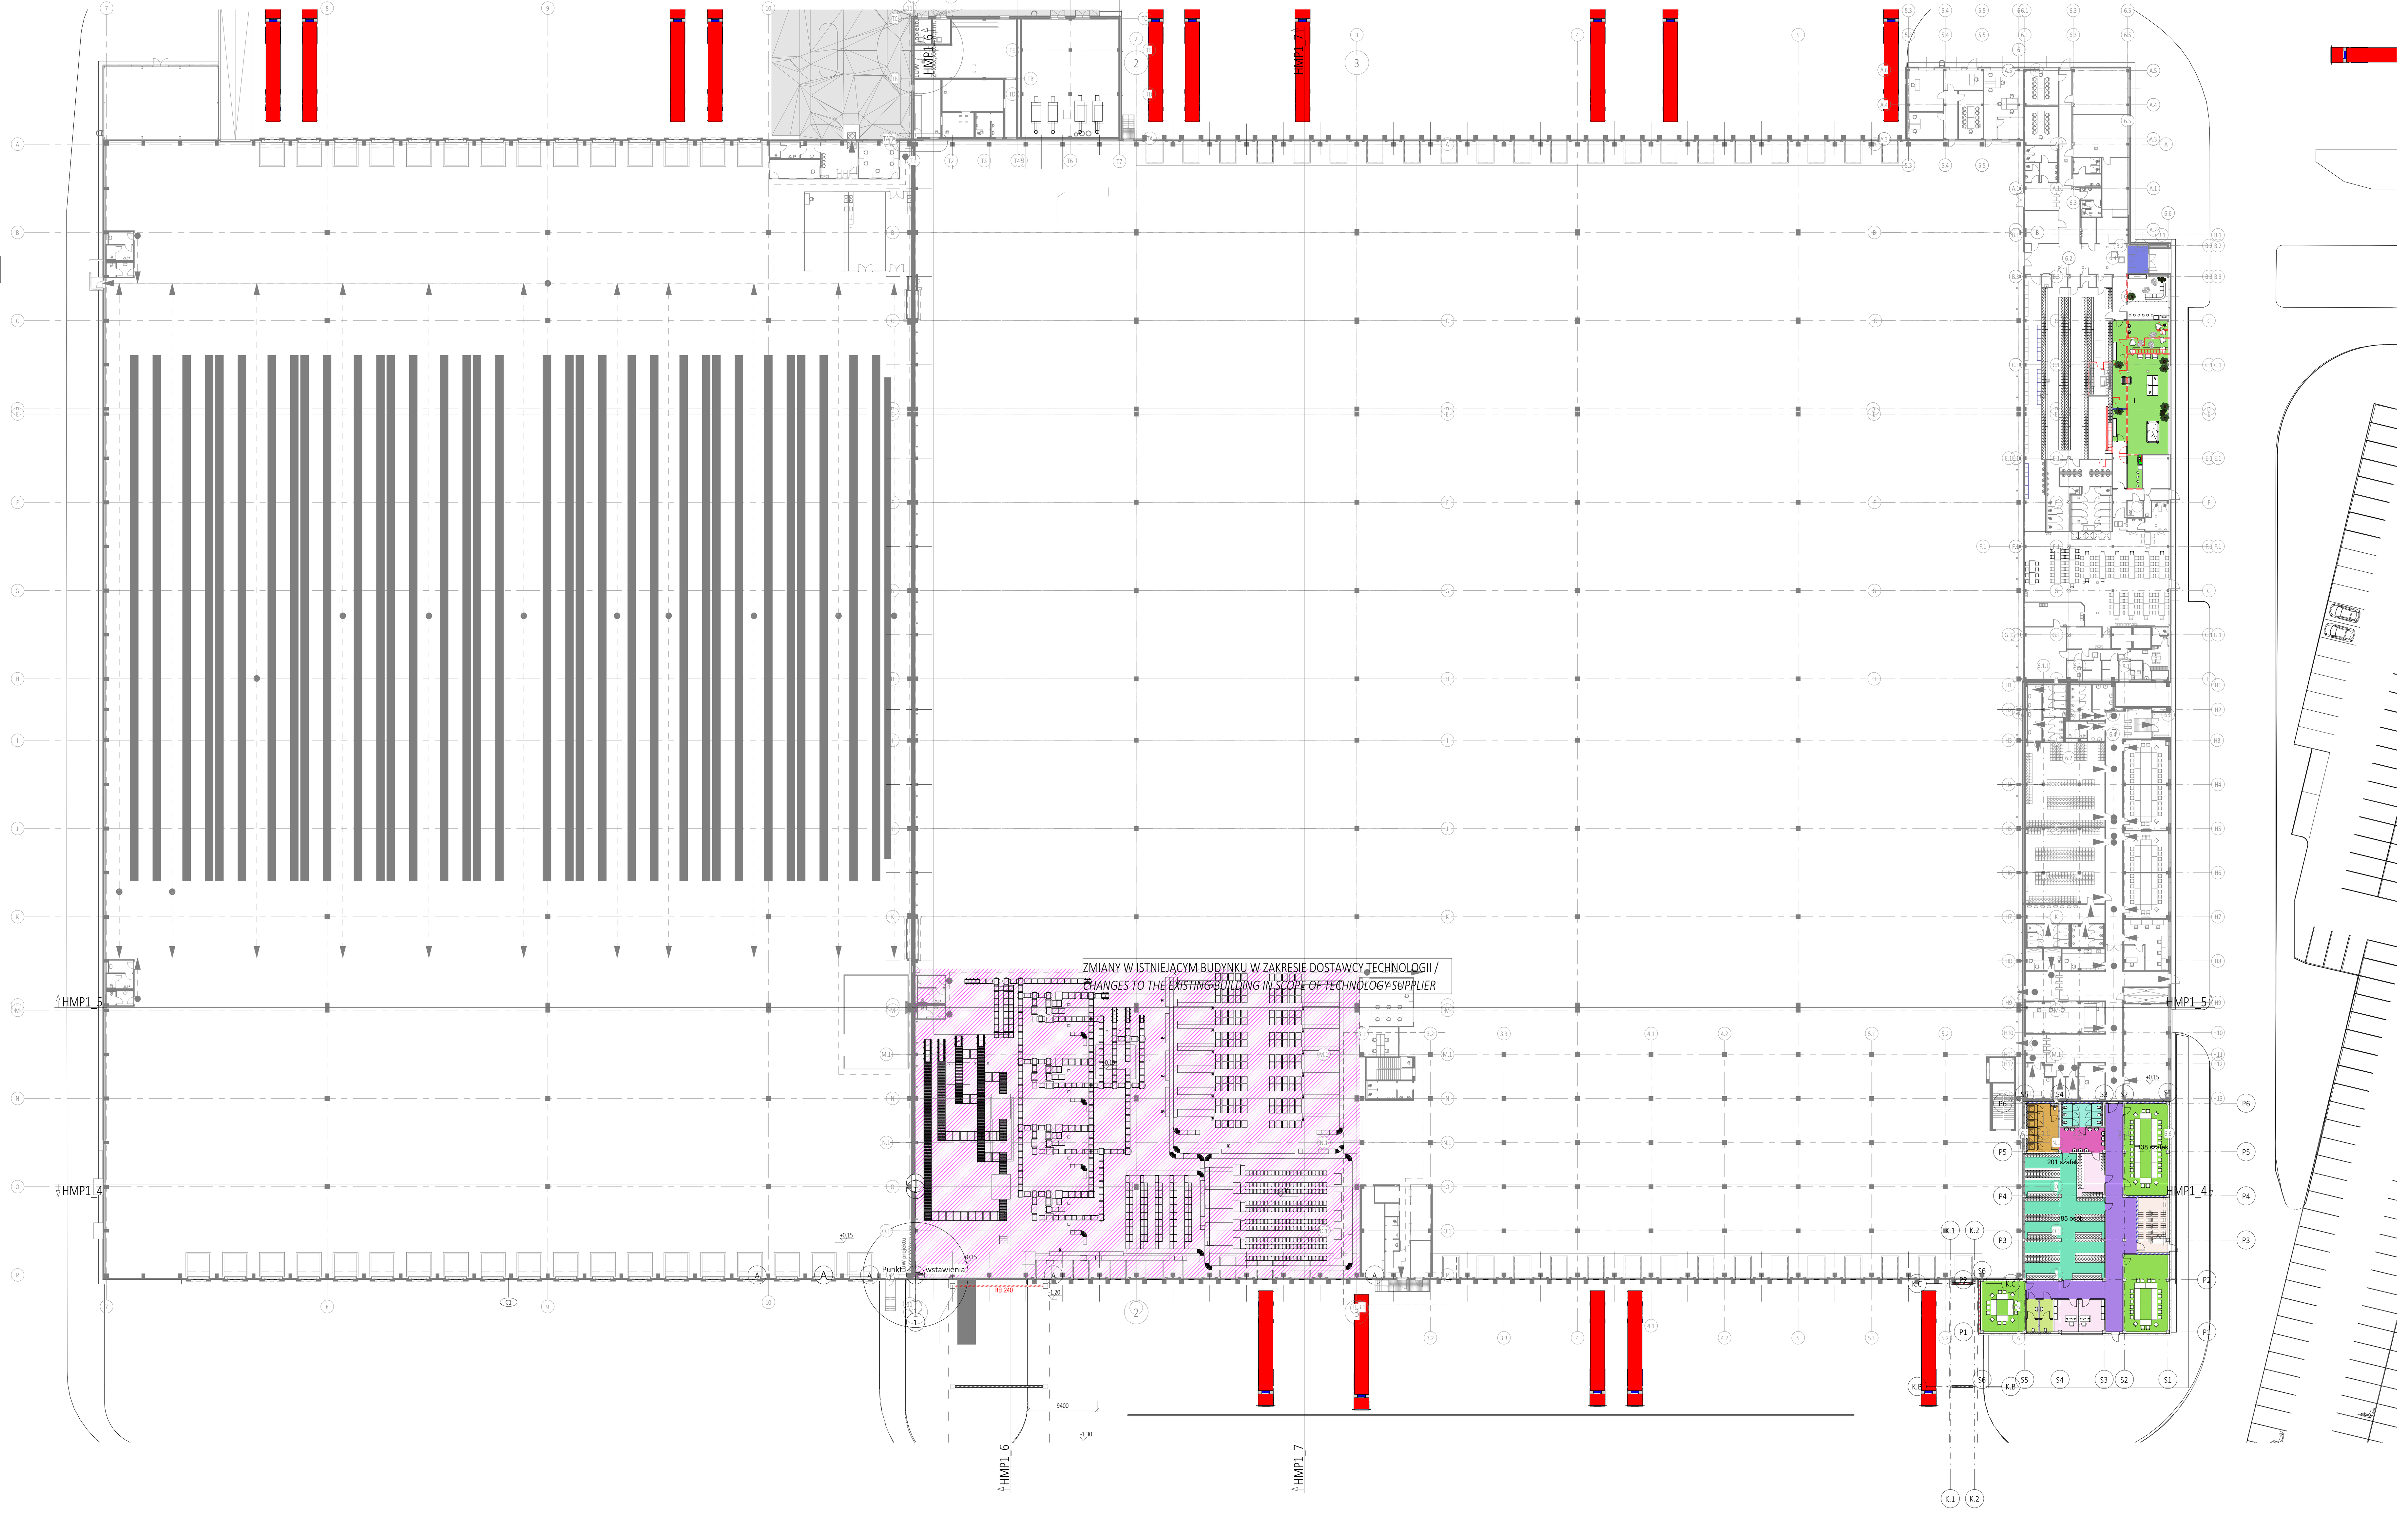


UWAGA / NOTE:

1. Wymiary podano w [mm], poziomy w [m] / *Dimensions are given in [mm], levels in [m].*
2. Poziom ±0,00 = 235,00 m n.p.m. / *Level ±0,00 = 235,00 m n.p.m.*
3. Rysunki architektoniczne przygotowane na potrzeby specyfikacji przetargowej dla dostawcy technologii, które będą podlegały dalszym zmianom w procesie projektowania budynków i instalacji budynkowych. / *Architectural drawings prepared for the tender specifications for the technology supplier, which will be subject to further changes in the process of designing buildings and building installations.*

DATA / DATE	REW. / REV.	TREŚĆ ZMIANY / MODIFICATION	OPRACOWAŁ/A / DRAWN BY	PROJEKTOWAŁ/A / DESIGNED BY	SPRAWDZIŁ/A / CHECKED BY

PLAN SYTUACYJNY / KEY PLAN

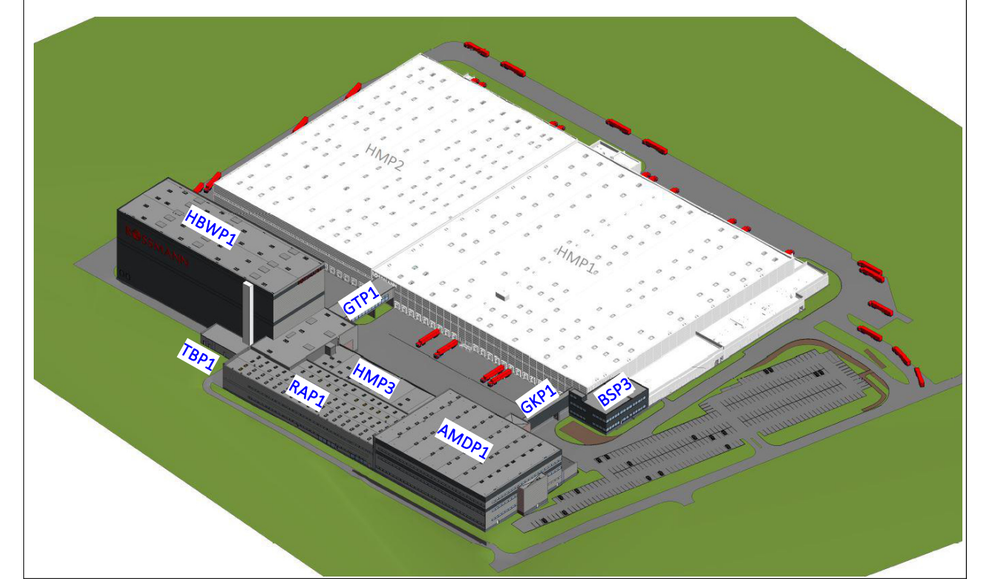

INWESTOR / INVESTOR
ROSSMANN
SUPERMARKETY DROGERYJNE POLSKA Sp. z o.o.
ul. Św. Teresy od Dzieciątka Jezus 109
91-222 Łódź

ROSSMANN
SUPERMARKETY DROGERYJNE POLSKA Sp. z o.o.

PROJEKTANT / DESIGNER
Gliwickie Biuro Projektów Budownictwa Przemysłowego
PROJPRZEM S.A.
ul. Prymasa Stefana Wyszyńskiego 11
44-100 Gliwice

gbpbp

FAZA / *PHASE*	PP	DATA / *DATE*	
SPECJALNOŚĆ / *SPECIALTY*	AR ARCHITEKTONICZNA ARCHITECTURE	SKALA / *SCALE*	

TYTUŁ RYSUNKU / *DRAWING TITLE*

RZUTY I PRZEKROJE W CZĘSCI ISTNIEJĄCEJ
LAYOUTS AND SECTIONS IN EXISITING BUILDING

N U M E R R Y S U N K U / *D R A W I N G N U M B E R*

NR PROJEKTU / *PROJECT No.*	FAZA / *PHASE*	NR OBIEKTU / *OBJECT No.*	SPECJALNOŚĆ / *SPECIALTY*	KOD BRANŻOWY / *DISCIPLINE CODE*	KOD RYSUNKU / *DRAWING CODE*	REWIZJA / *REVISION*
4423	PP	HMP1	AR	00	100	00

Revit

Niniejszy dokument jest własnością Gliwickiego Biura Projektów Budownictwa Przemysłowego PROJPRZEM S.A. Żaden fragment tego dokumentu nie może być zmieniany, reprodukowany lub przekazywany stronom trzecim w jakiejkolwiek formie bez pisemnej zgody GBPBP PROJPRZEM S.A.
This document is the property of Gliwickie Biuro Projektów Budownictwa Przemysłowego PROJPRZEM S.A. Any amendment, reproduction or retransmission to the third parties without written consent of GBPBP PROJPRZEM S.A. is strictly prohibited.